


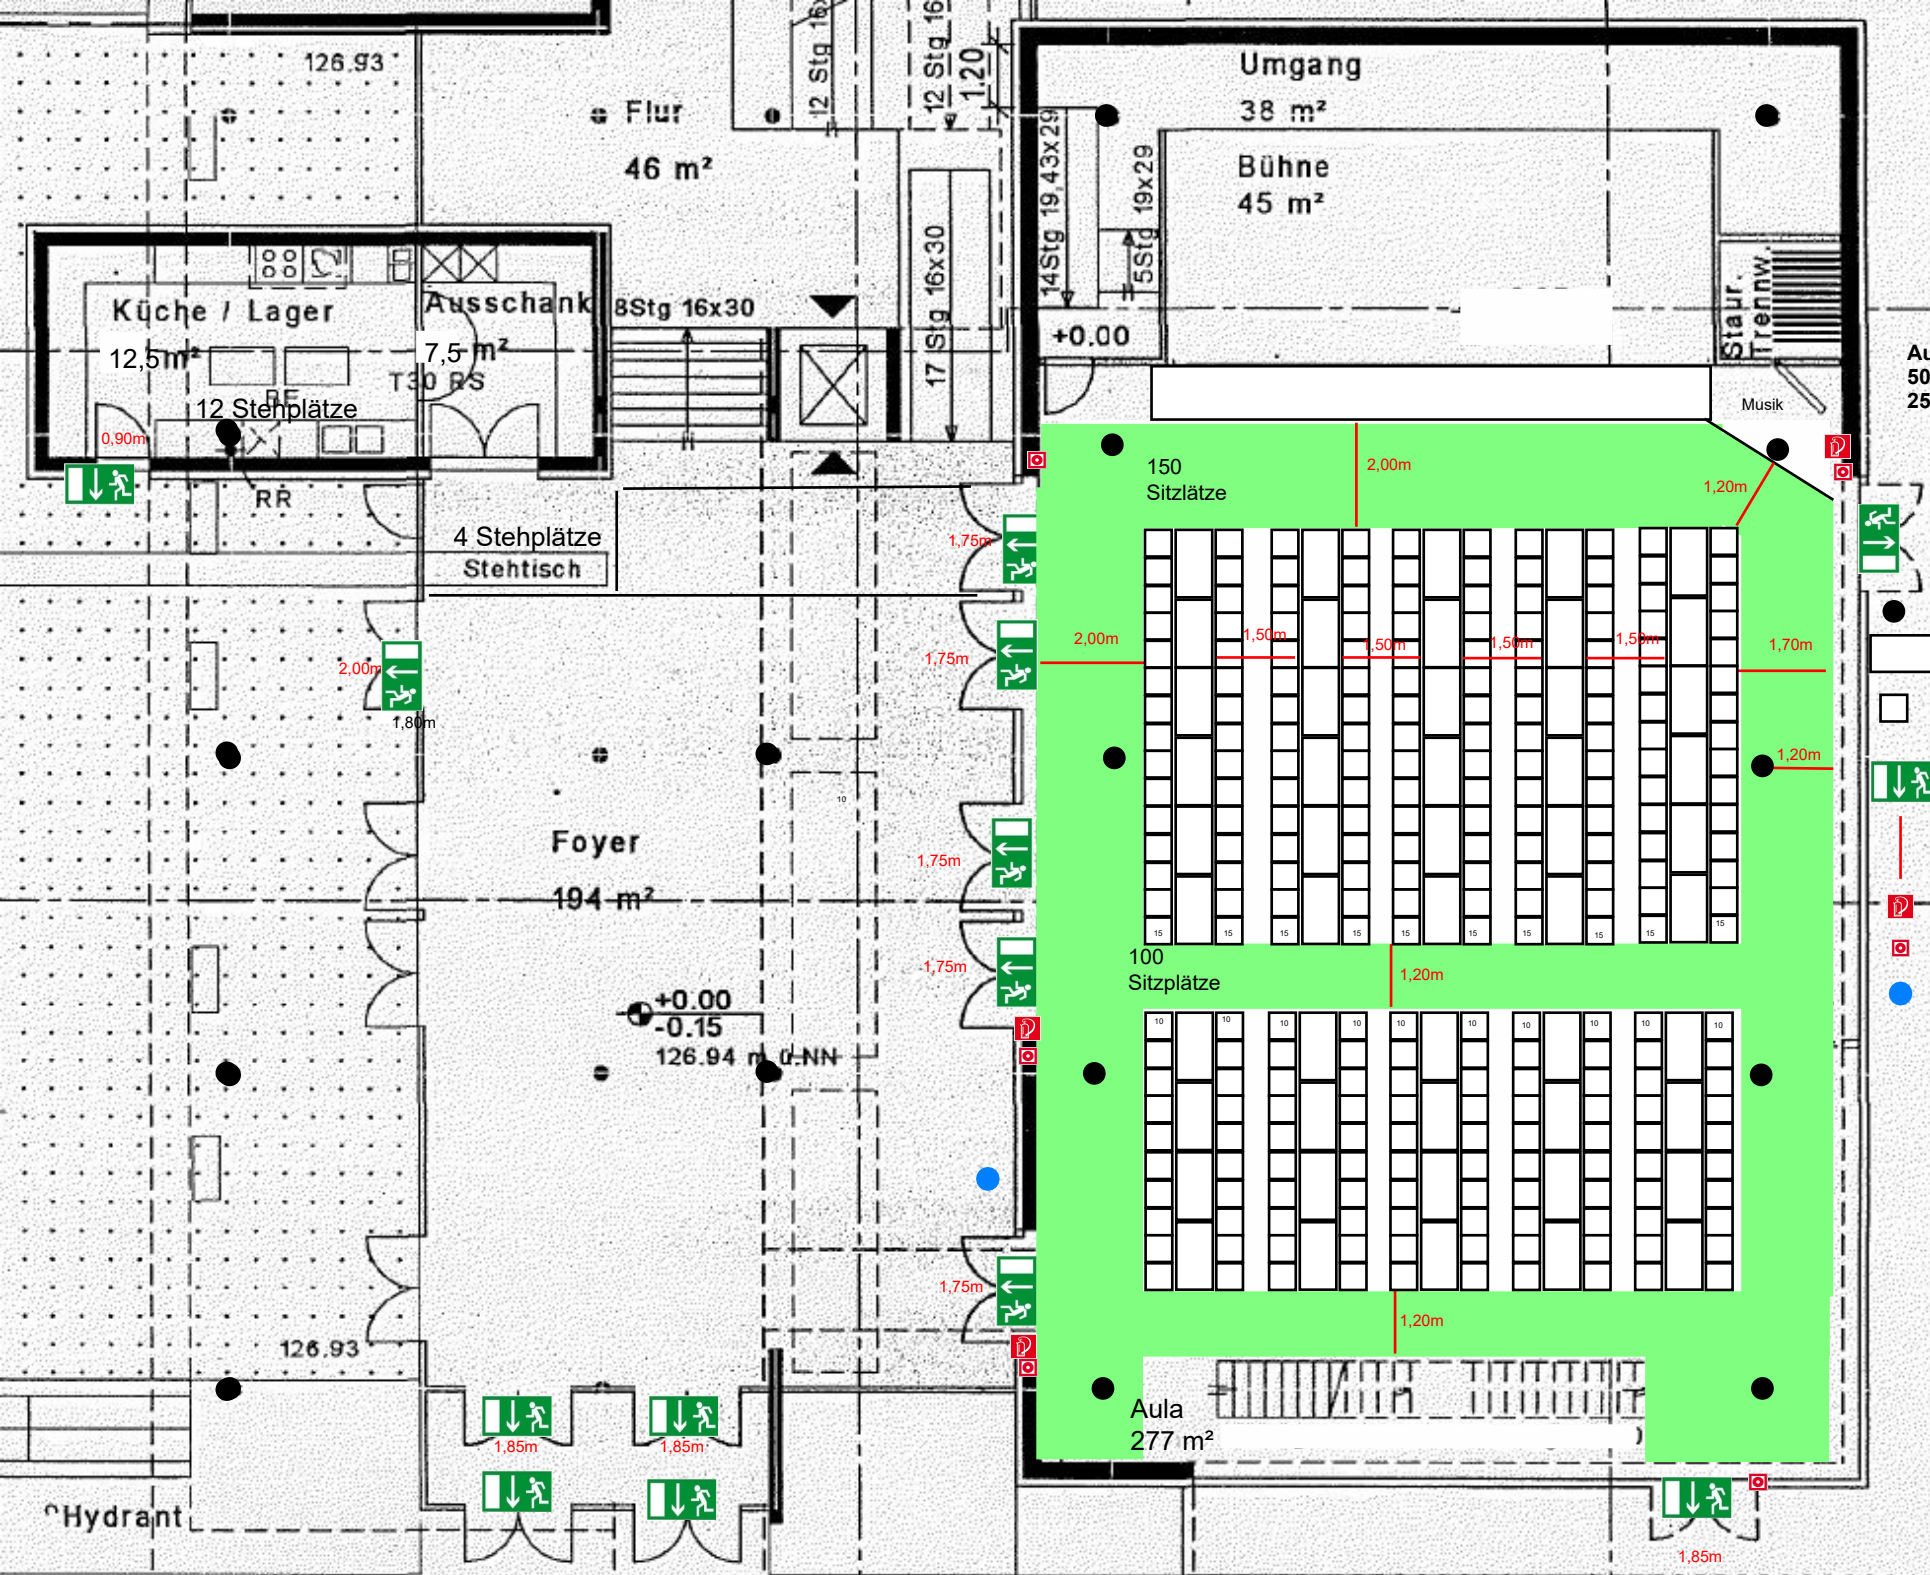

Aula:
50 Tische á 70x130cm
250 Stühle á 50x50 cm

Säule
Tisch Aula
(70x130 cm)

Stuhl Aula
(50x50 cm)

Flucht- Rettungsweg

Bemessungslinie

Feuerlöscher

Rauchabzug

Standpunkt