


Bestuhlungsplan:
Aula GBS Nr. 3

Bestuhlungsplan nicht
genehmigt, Haftung liegt
beim Nutzer.

Aula:
72 Tische
180 Sitzplätze

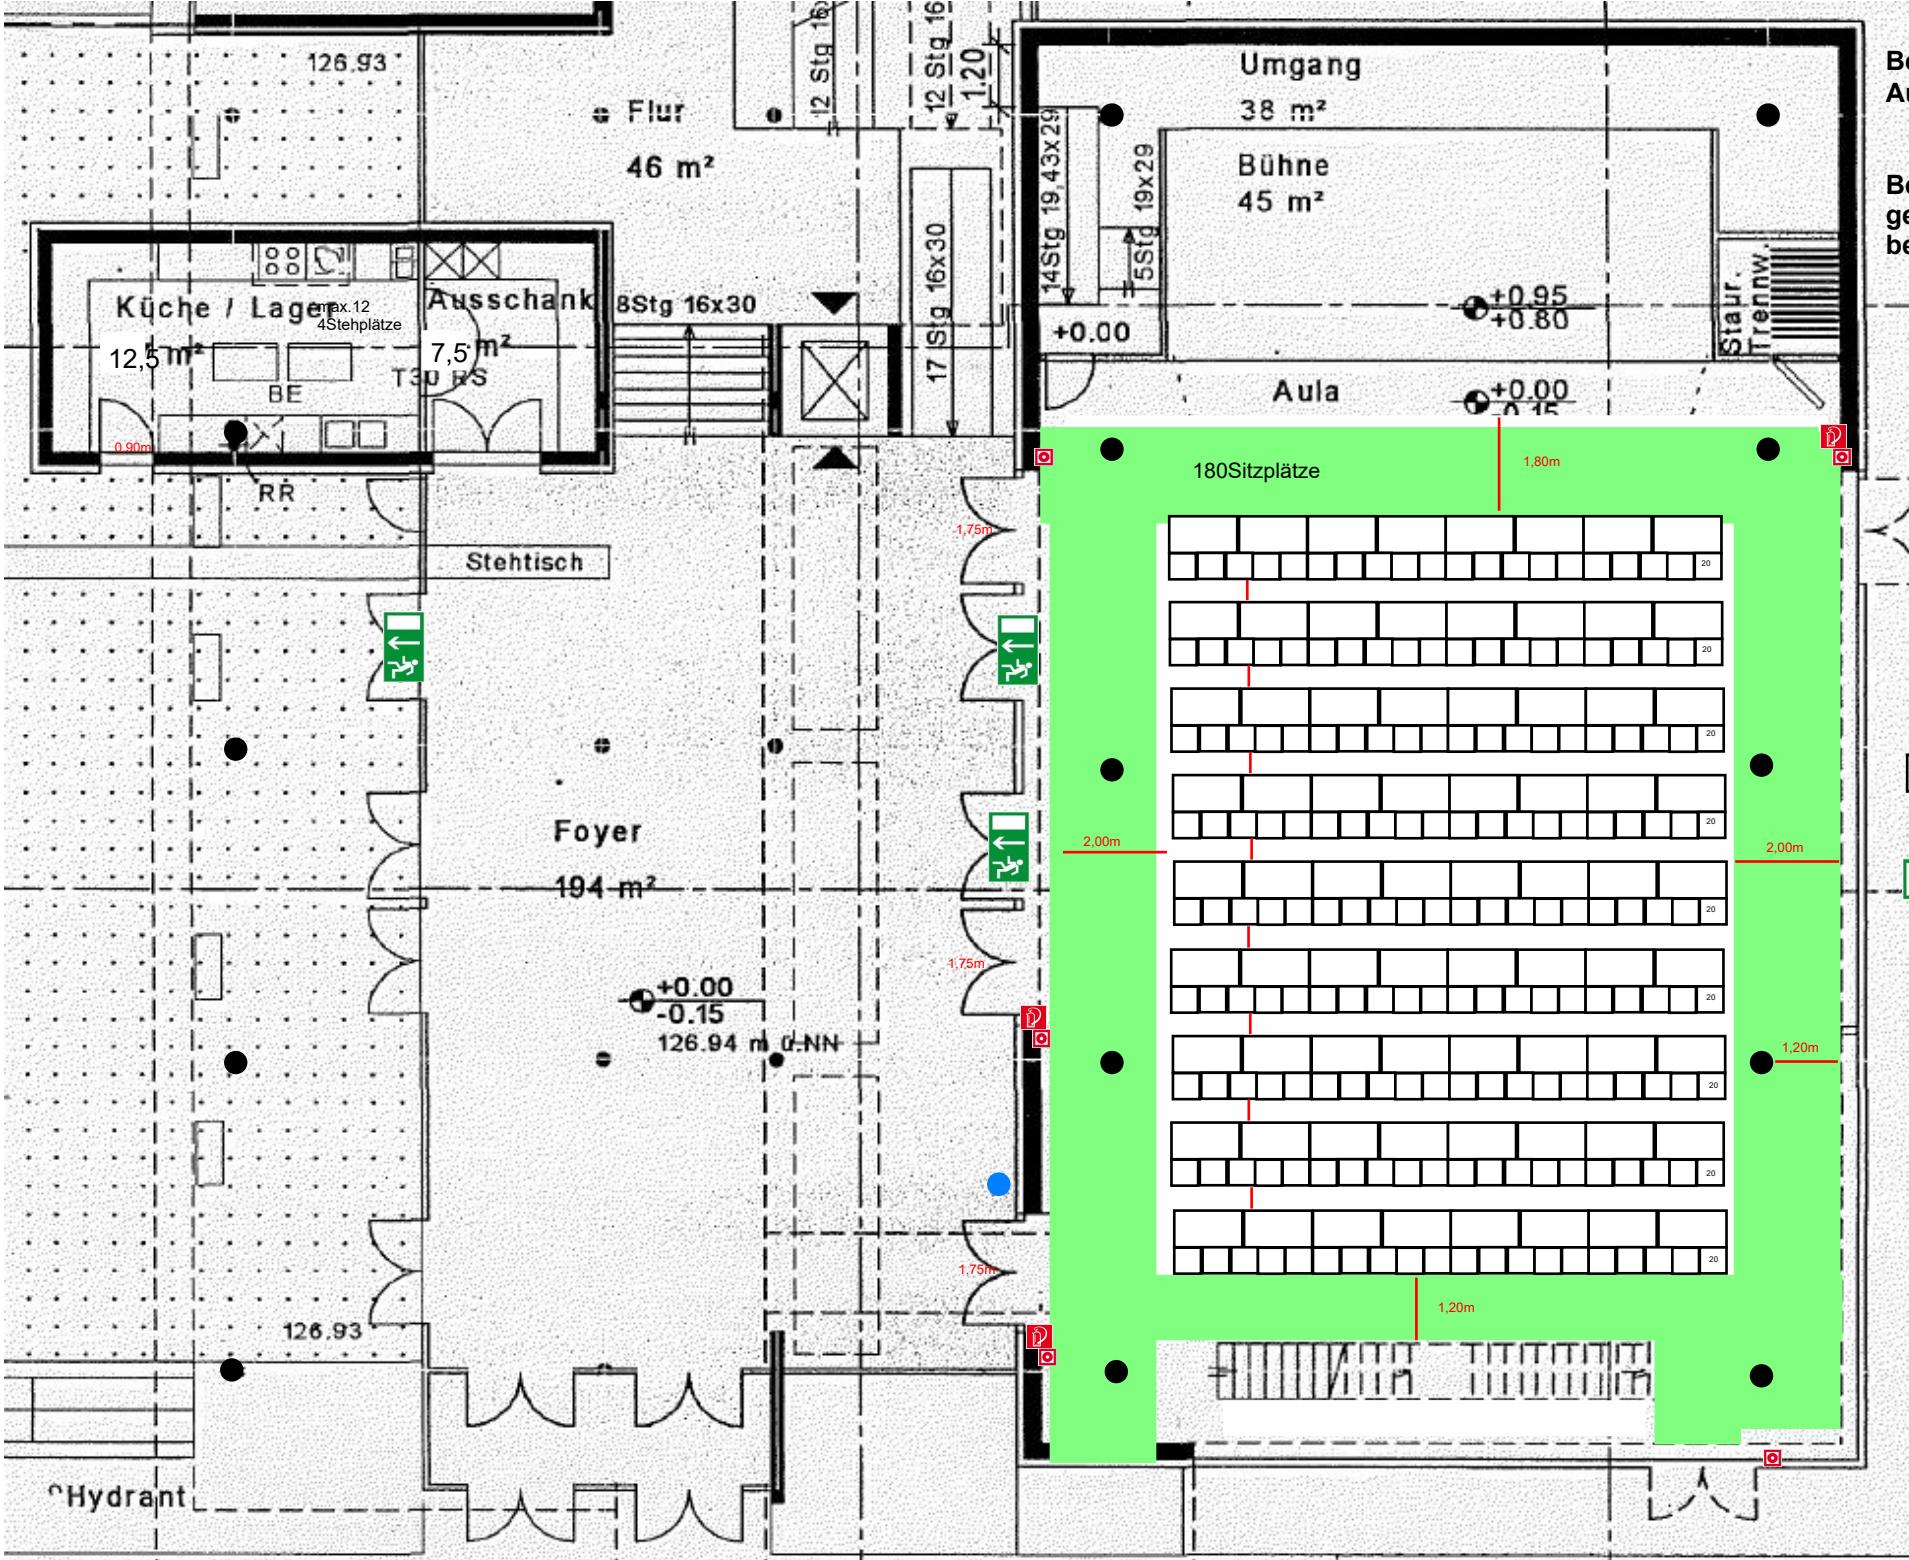

- Säule
- Tisch Aula (70x130 cm)
- Stuhl Aula (50x50 cm)
- ◀ Flucht- Rettungsweg
- ▷ Feuerlöscher
- Rauchabzug
- Standpunkt