


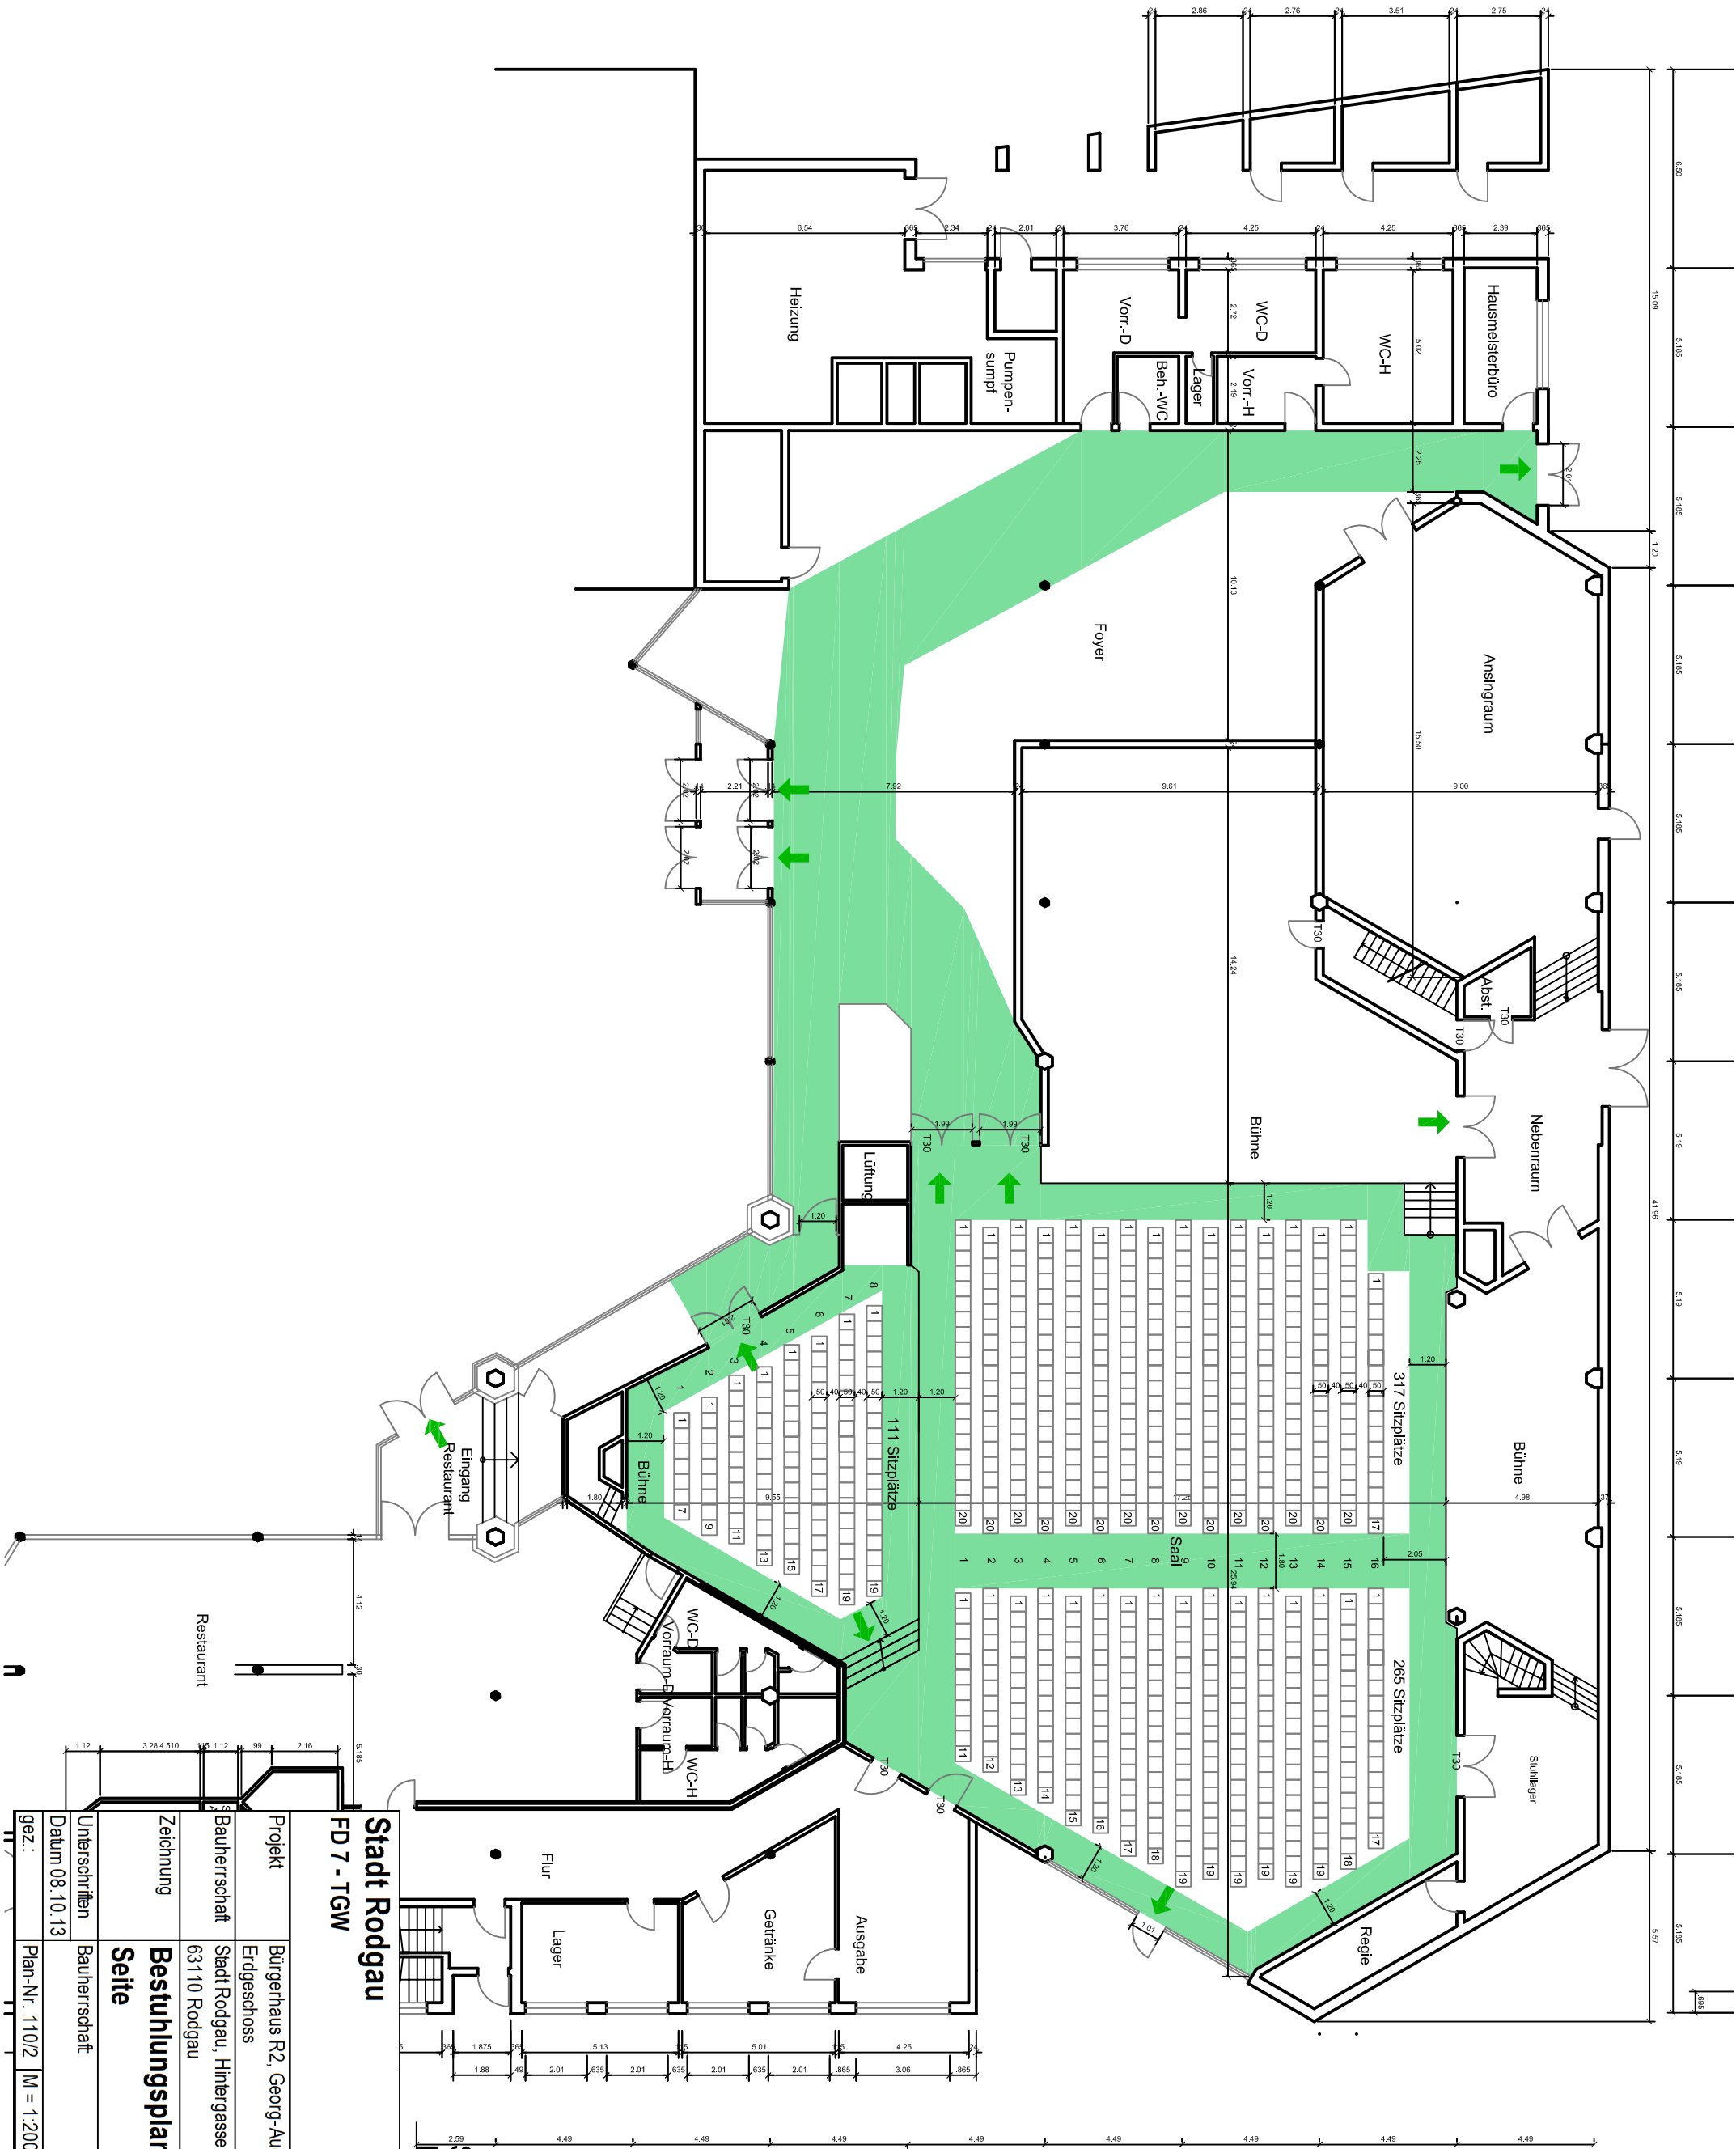

Saal 582 Sitzplätze
Bühne 111 Sitzplätze

Stadt Rodgau		63110 Rodgau	
FD 7 - TGW		Hintergasse 15	
Projekt		Bürgerhaus R2, Georg-August-Zinn-Str. 1a	
Bauphase		Erdgeschoss	
Bauphase		Stadt Rodgau, Hintergasse 15	
Zeichnung		63110 Rodgau	
Unterschriften		Bestuhlungsplan Reihenbestuhlung	
Datum 08.10.13		Seite	
gez.: Plan-Nr. 110/2		Entwurfsverfasser:	
M = 1:200		Index A	
geä. am 05.11.15			