


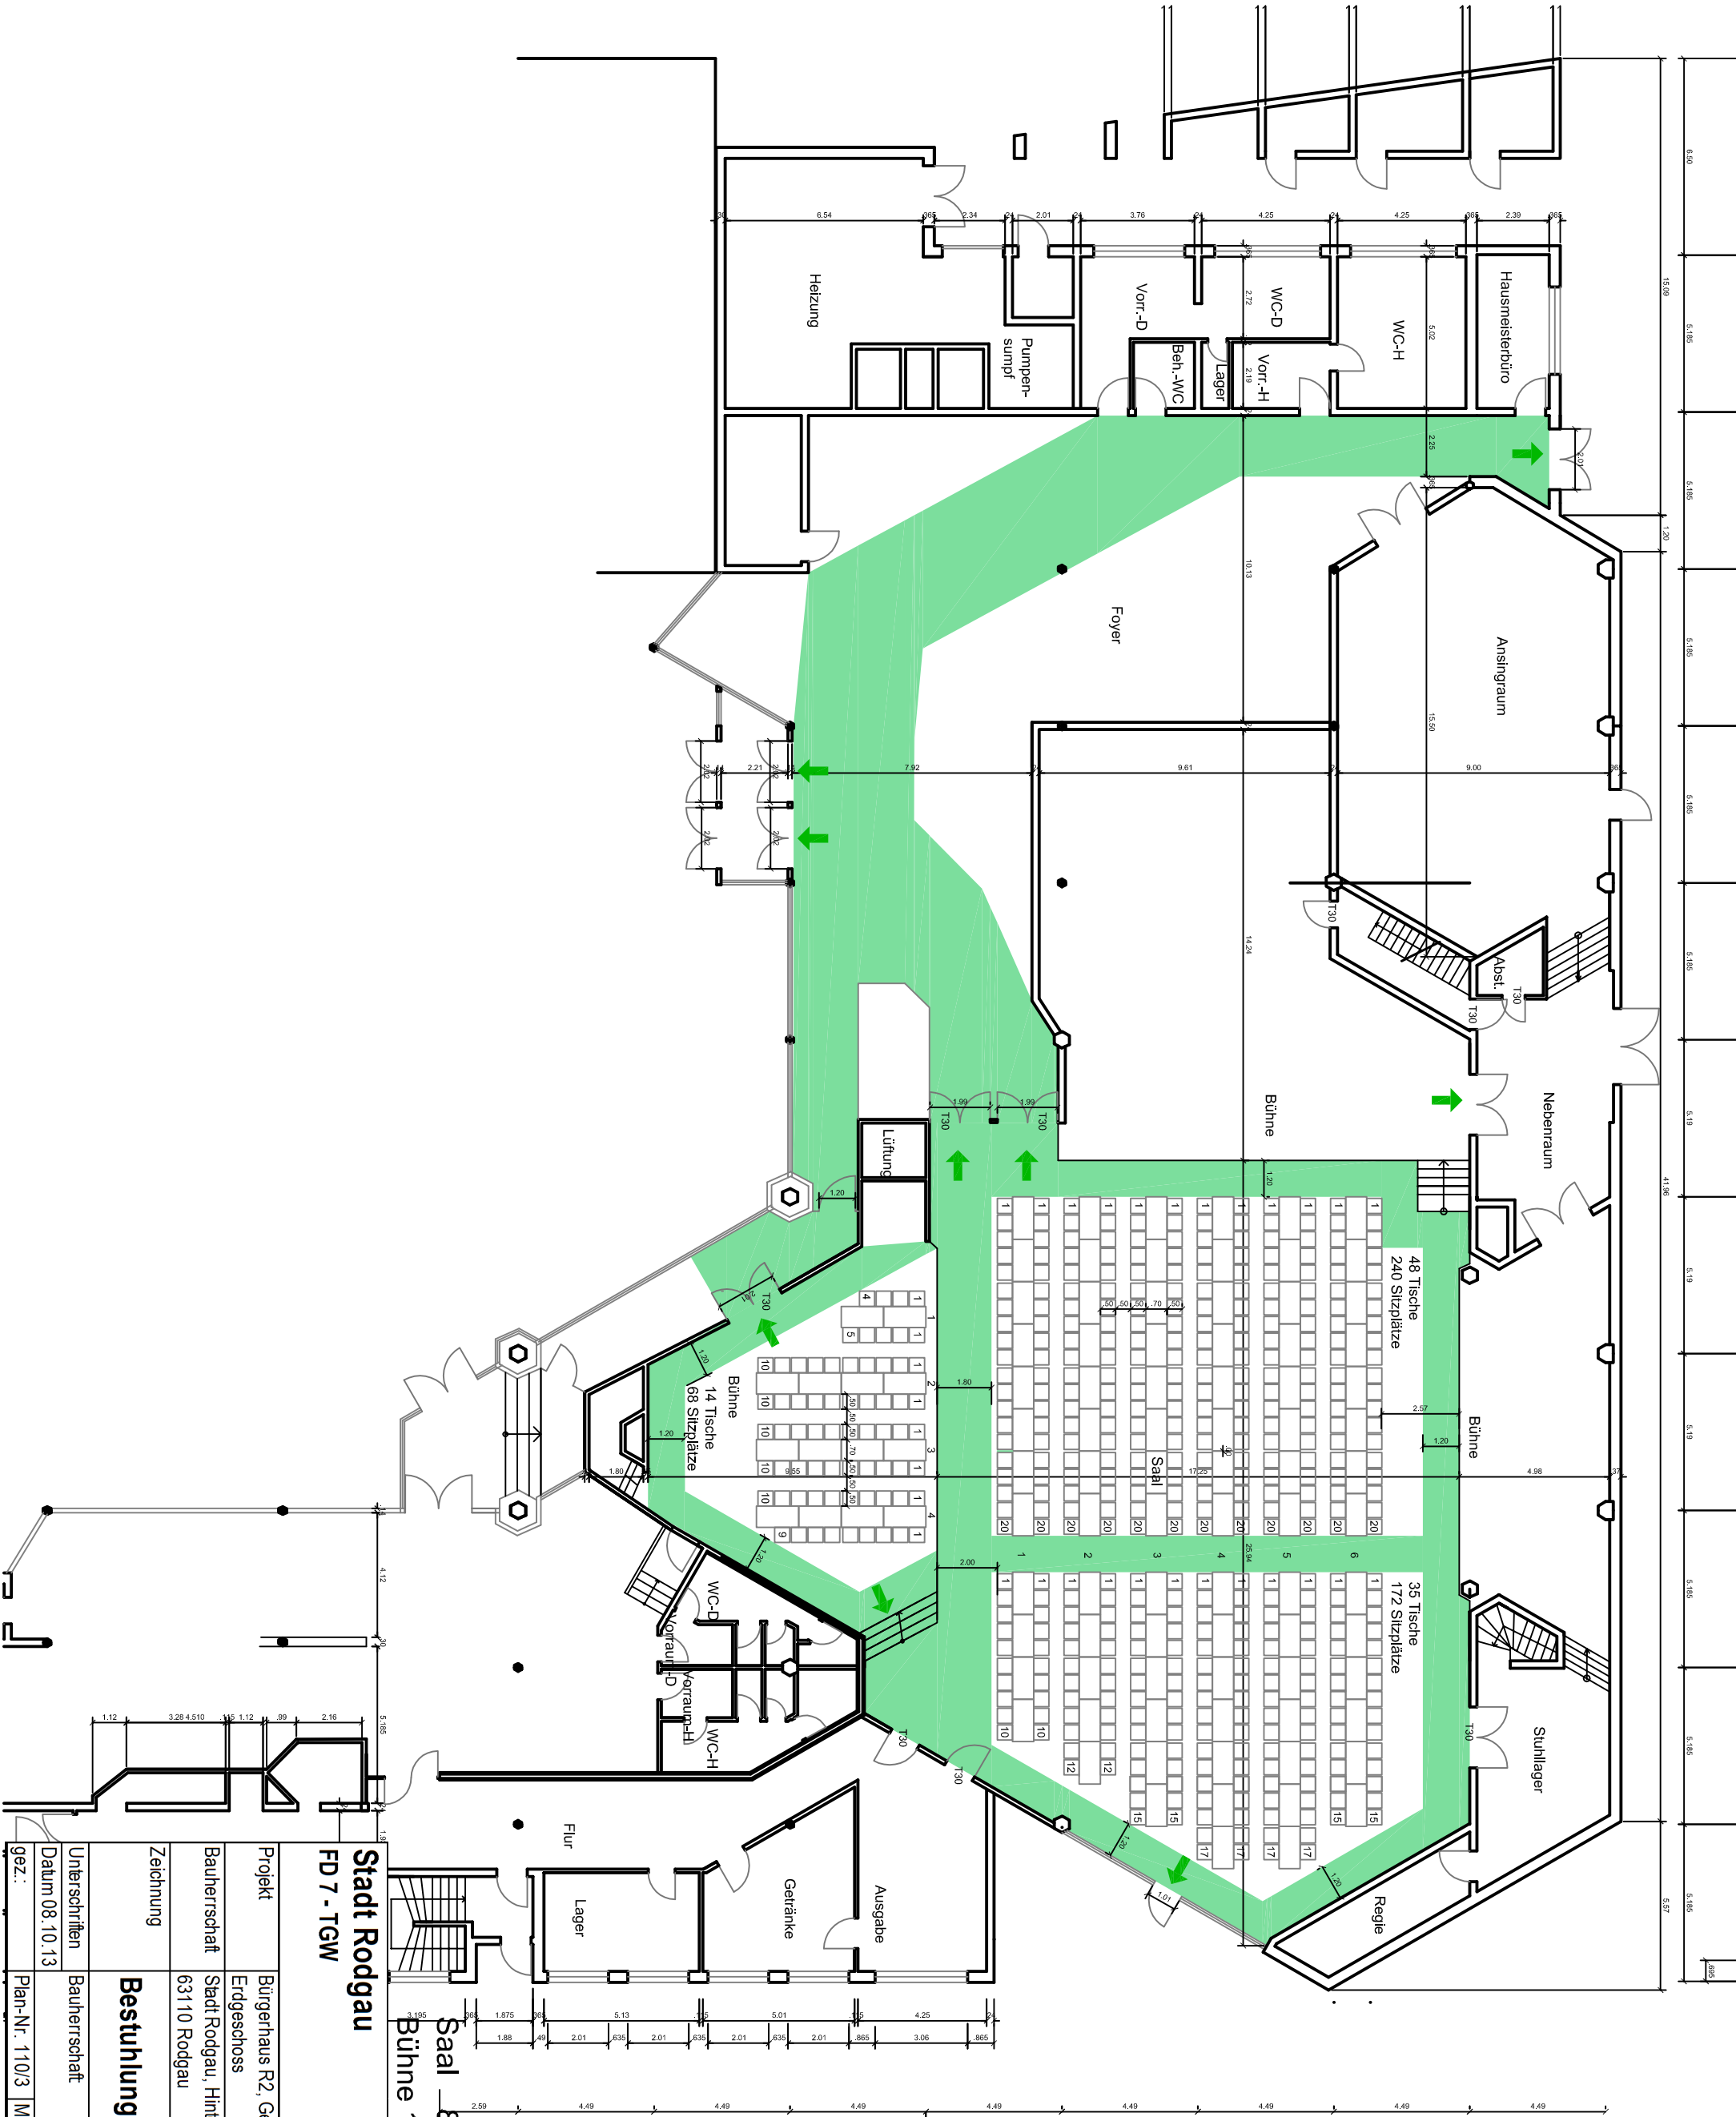

Stadt Rodgau		63110 Rodgau
FD 7 - TGW		Hintergasse 15
Projekt		Bürgerhaus R2, Georg-August-Zinn-Str. 1a
Bauherrschaft		Stadt Rodgau, Hintergasse 15
Zeichnung		63110 Rodgau
Bestuhlungsplan Tischbestuhlung		
Unterschriften	Bauherrschaft	Entwurfsverfasser:
Datum 08.10.13		
gez.:	Plan-Nr. 110/3	M = 1:200
	Index A	geä. am 05.11.15

Saal – 83 Tische / 412 Sitzplätze
Bühne 14 Tische / 68 Sitzplätze