
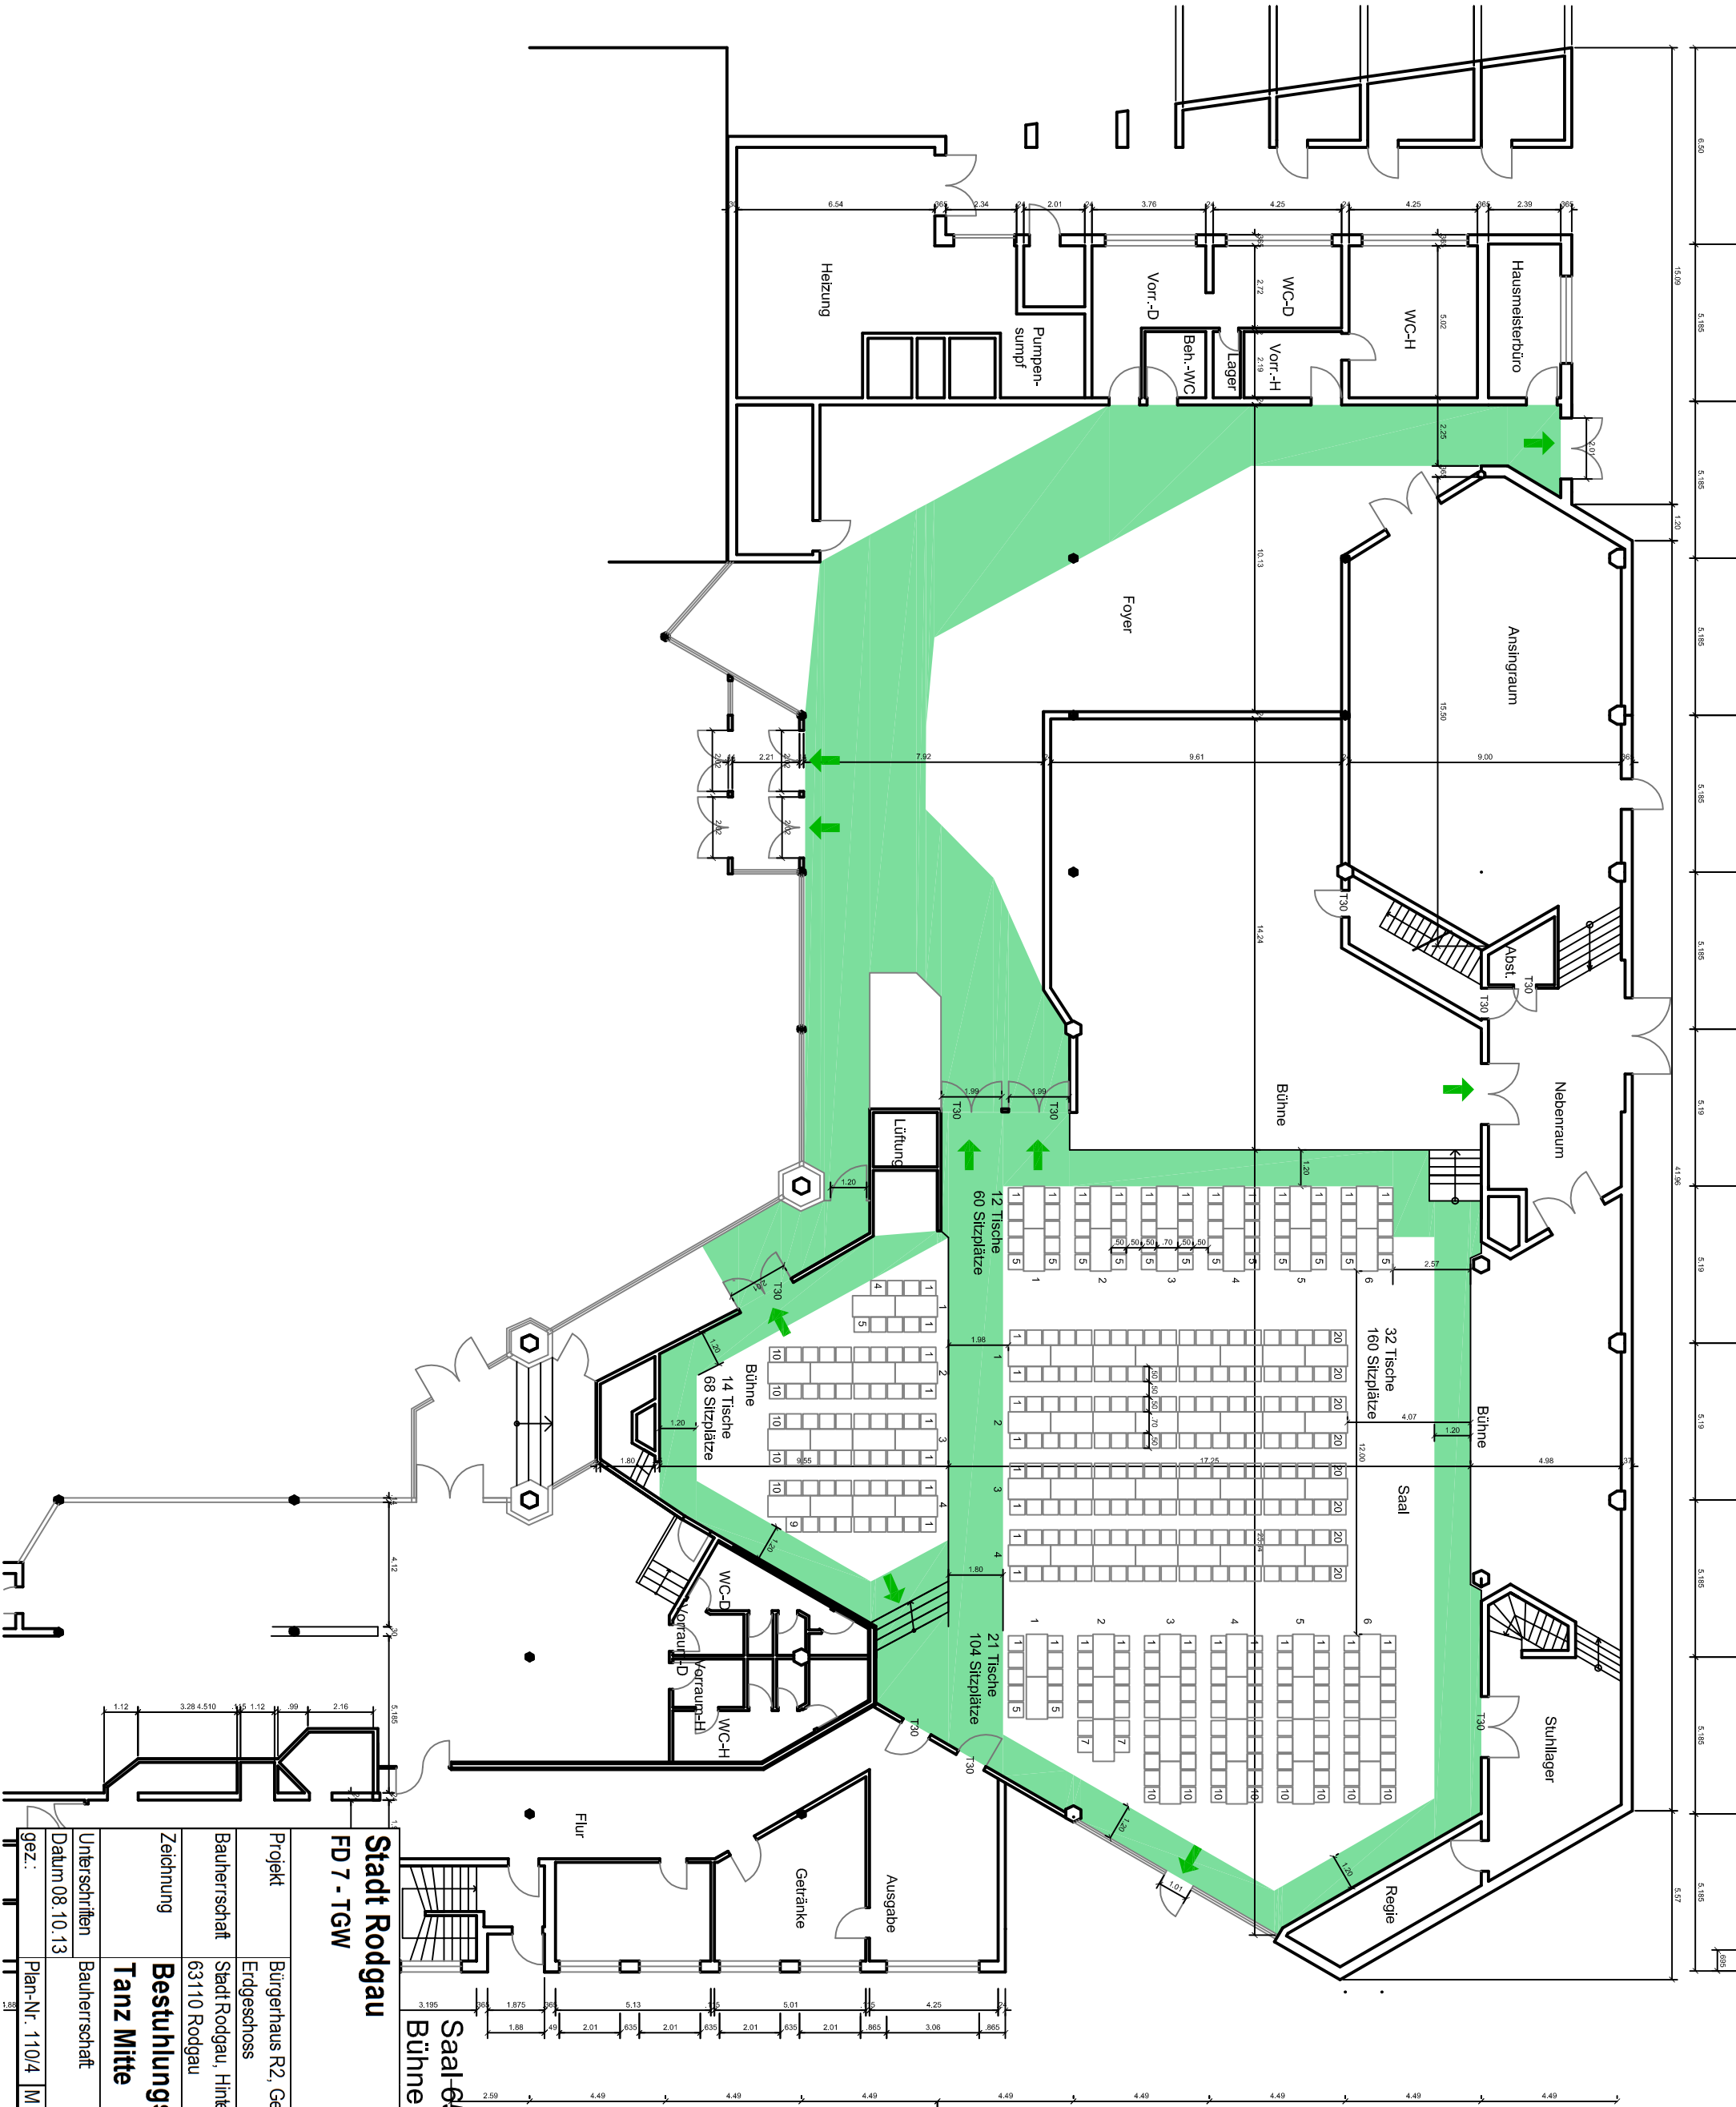


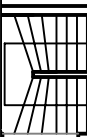

		3.195	
Stadt Rodgau		Saal 65 Tische / 324 Sitzplätze Bühne 14 Tische / 68 Sitzplätze	
FD 7 - TGW		63110 Rodgau Hintergasse 15 Tel. 06106 / 693-1316 Fax 06106 / 693-2285	
Projekt	Bürgerhaus R2, Georg-August-Zinn-Str. 1a		
Bauherrschaft	Erdgeschoss Stadt Rodgau, Hintergasse 15		
Zeichnung	63110 Rodgau		
	Bestuhlungsplan Tischbestuhlung / Tanz Mitte		
Unterschriften	Bauherrschaft	Entwurfserfasser:	
Datum 08.10.13			
gez.:	Plan-Nr. 110/4	M = 1:200	Index A geä. am 05.11.15