


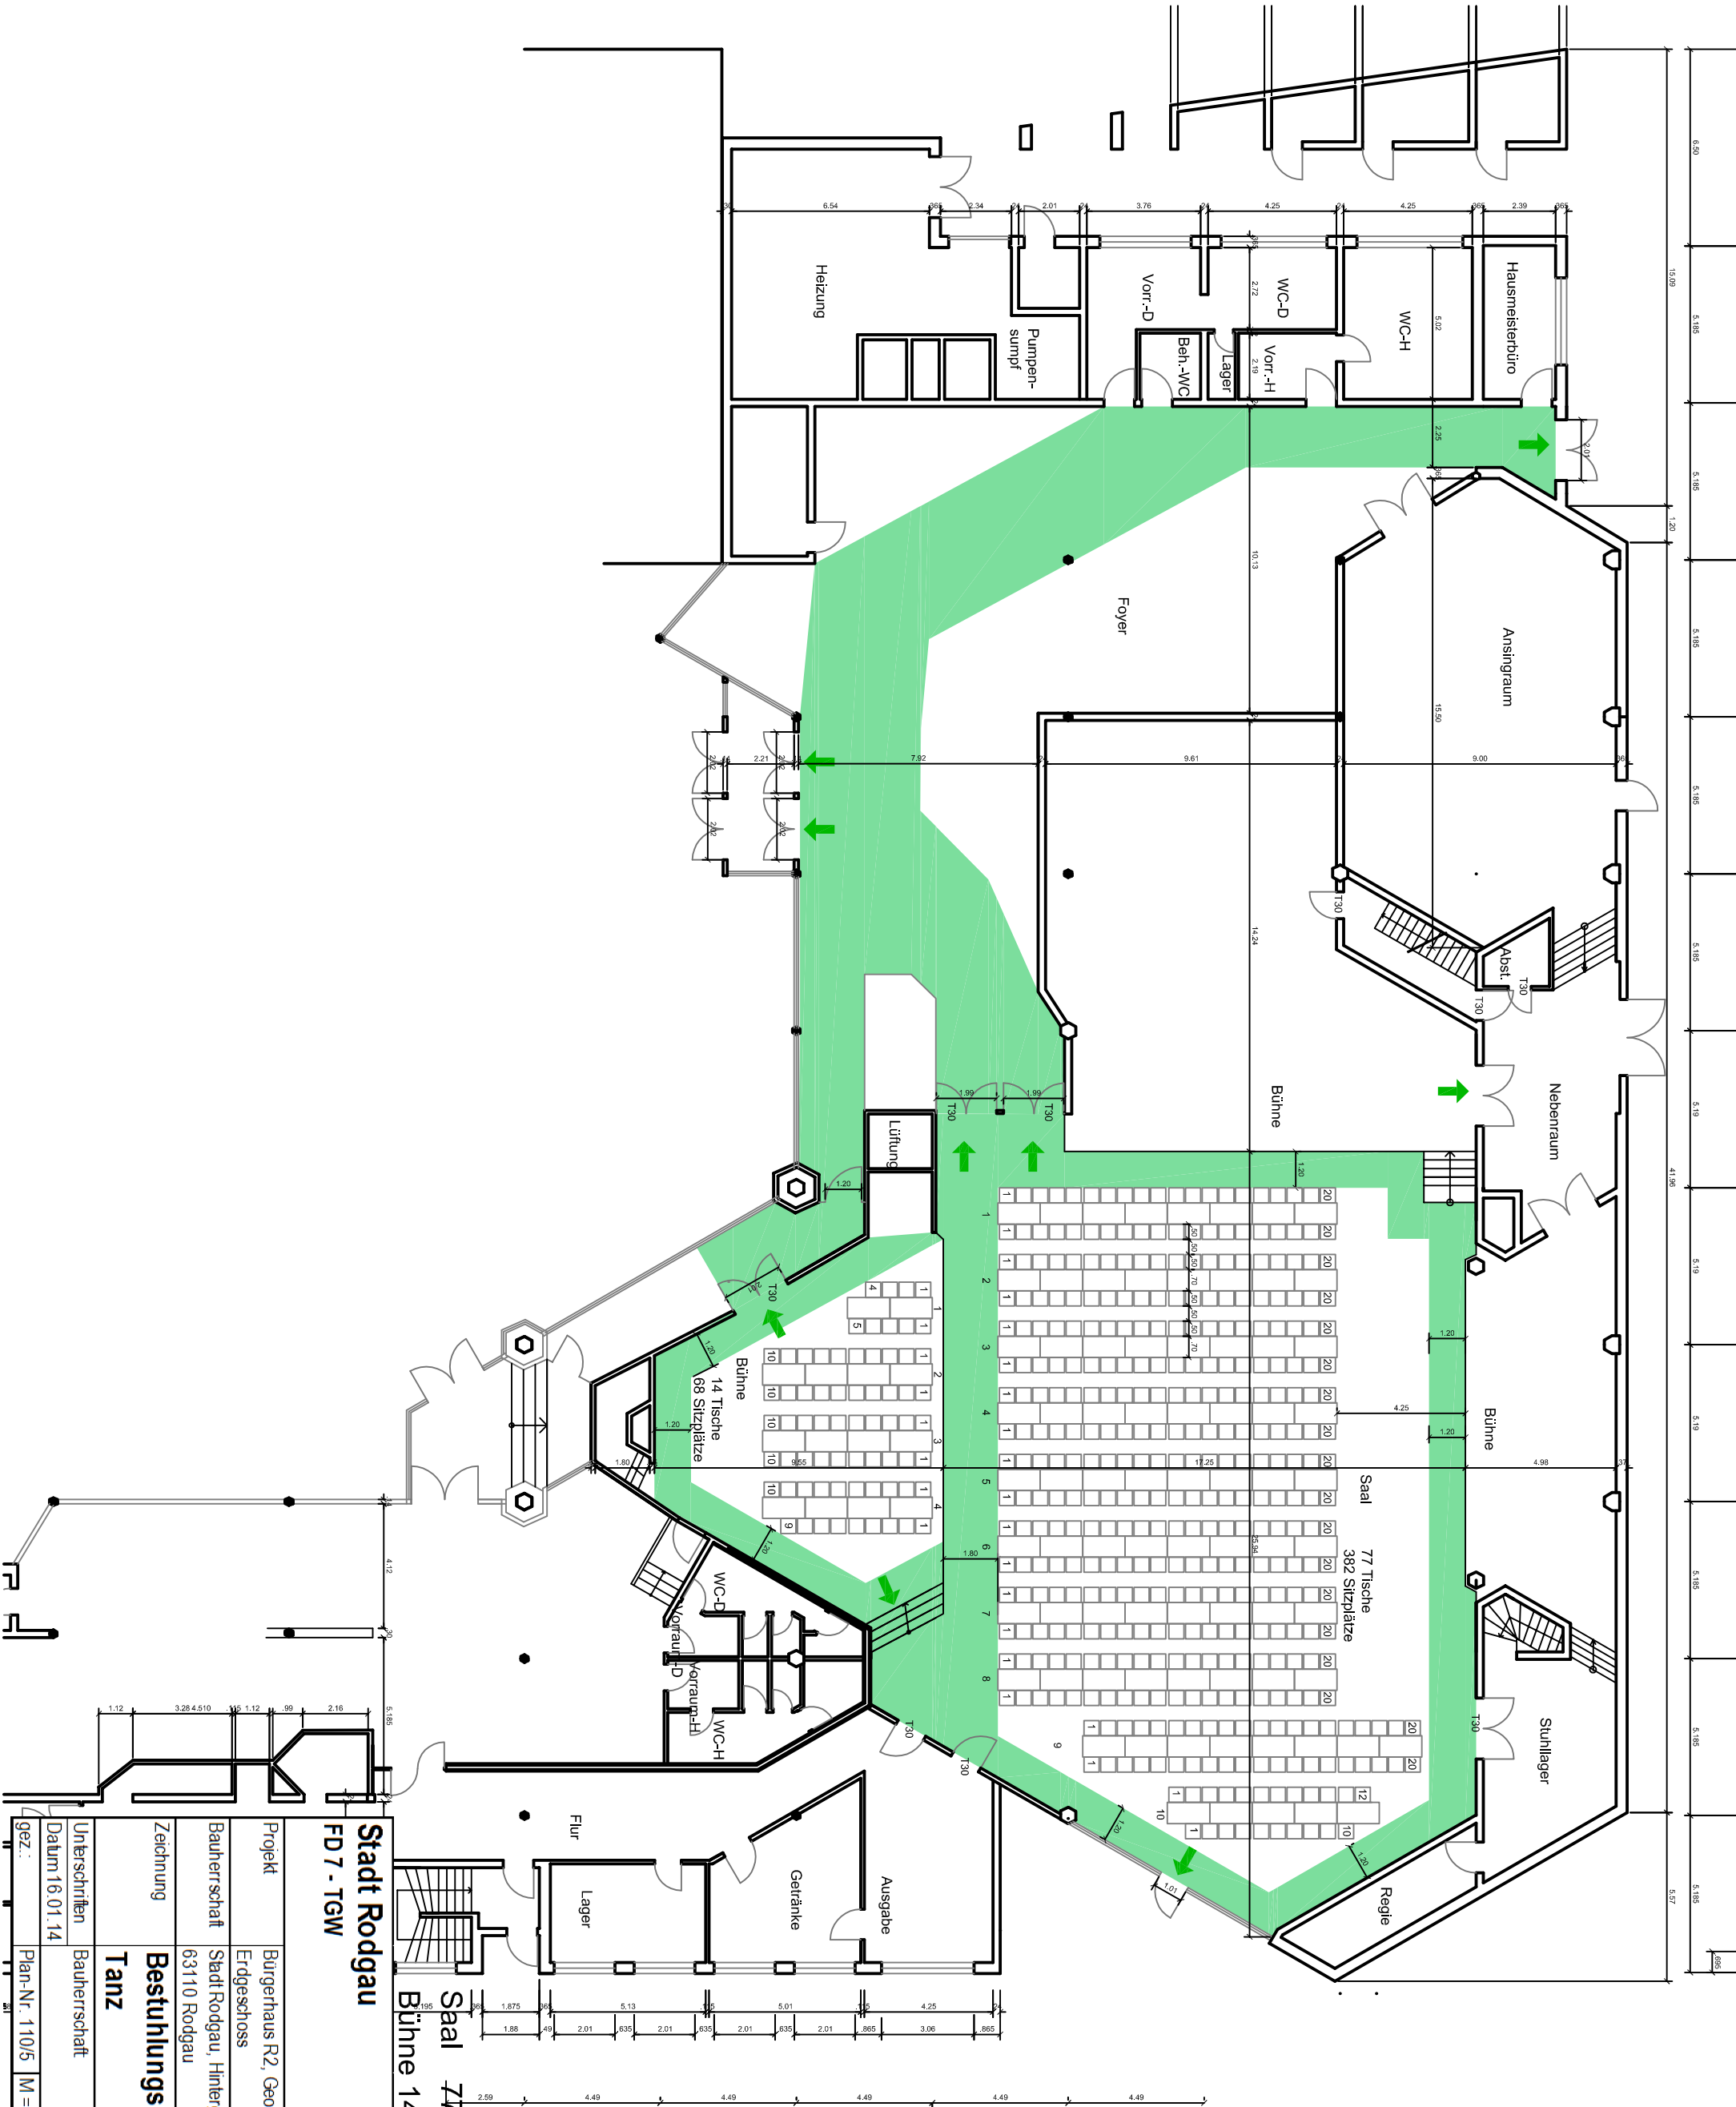

Stadt Rodgau		63110 Rodgau
FD 7 - TGW		Hintergasse 15
		Tel. 06106 / 693-1316
		Fax 06106 / 693-2285
Projekt	Bürgerhaus R2, Georg-August-Zimm-Str. 1a	
Bauherrschaft	Stadt Rodgau, Hintergasse 15	
Zeichnung	63110 Rodgau	
Unterschriften	Bestuhlungsplan Tischbestuhlung / Tanz	
Datum 16.01.14	Bauherrschaft	Entwurfsverfasser:
gez.: [Signature]	Plan-Nr. 110/5	Index A gea.am05.11.15

Saal 27 Tische / 382 Sitzplätze
Bühne 14 Tische / 68 Sitzplätze