


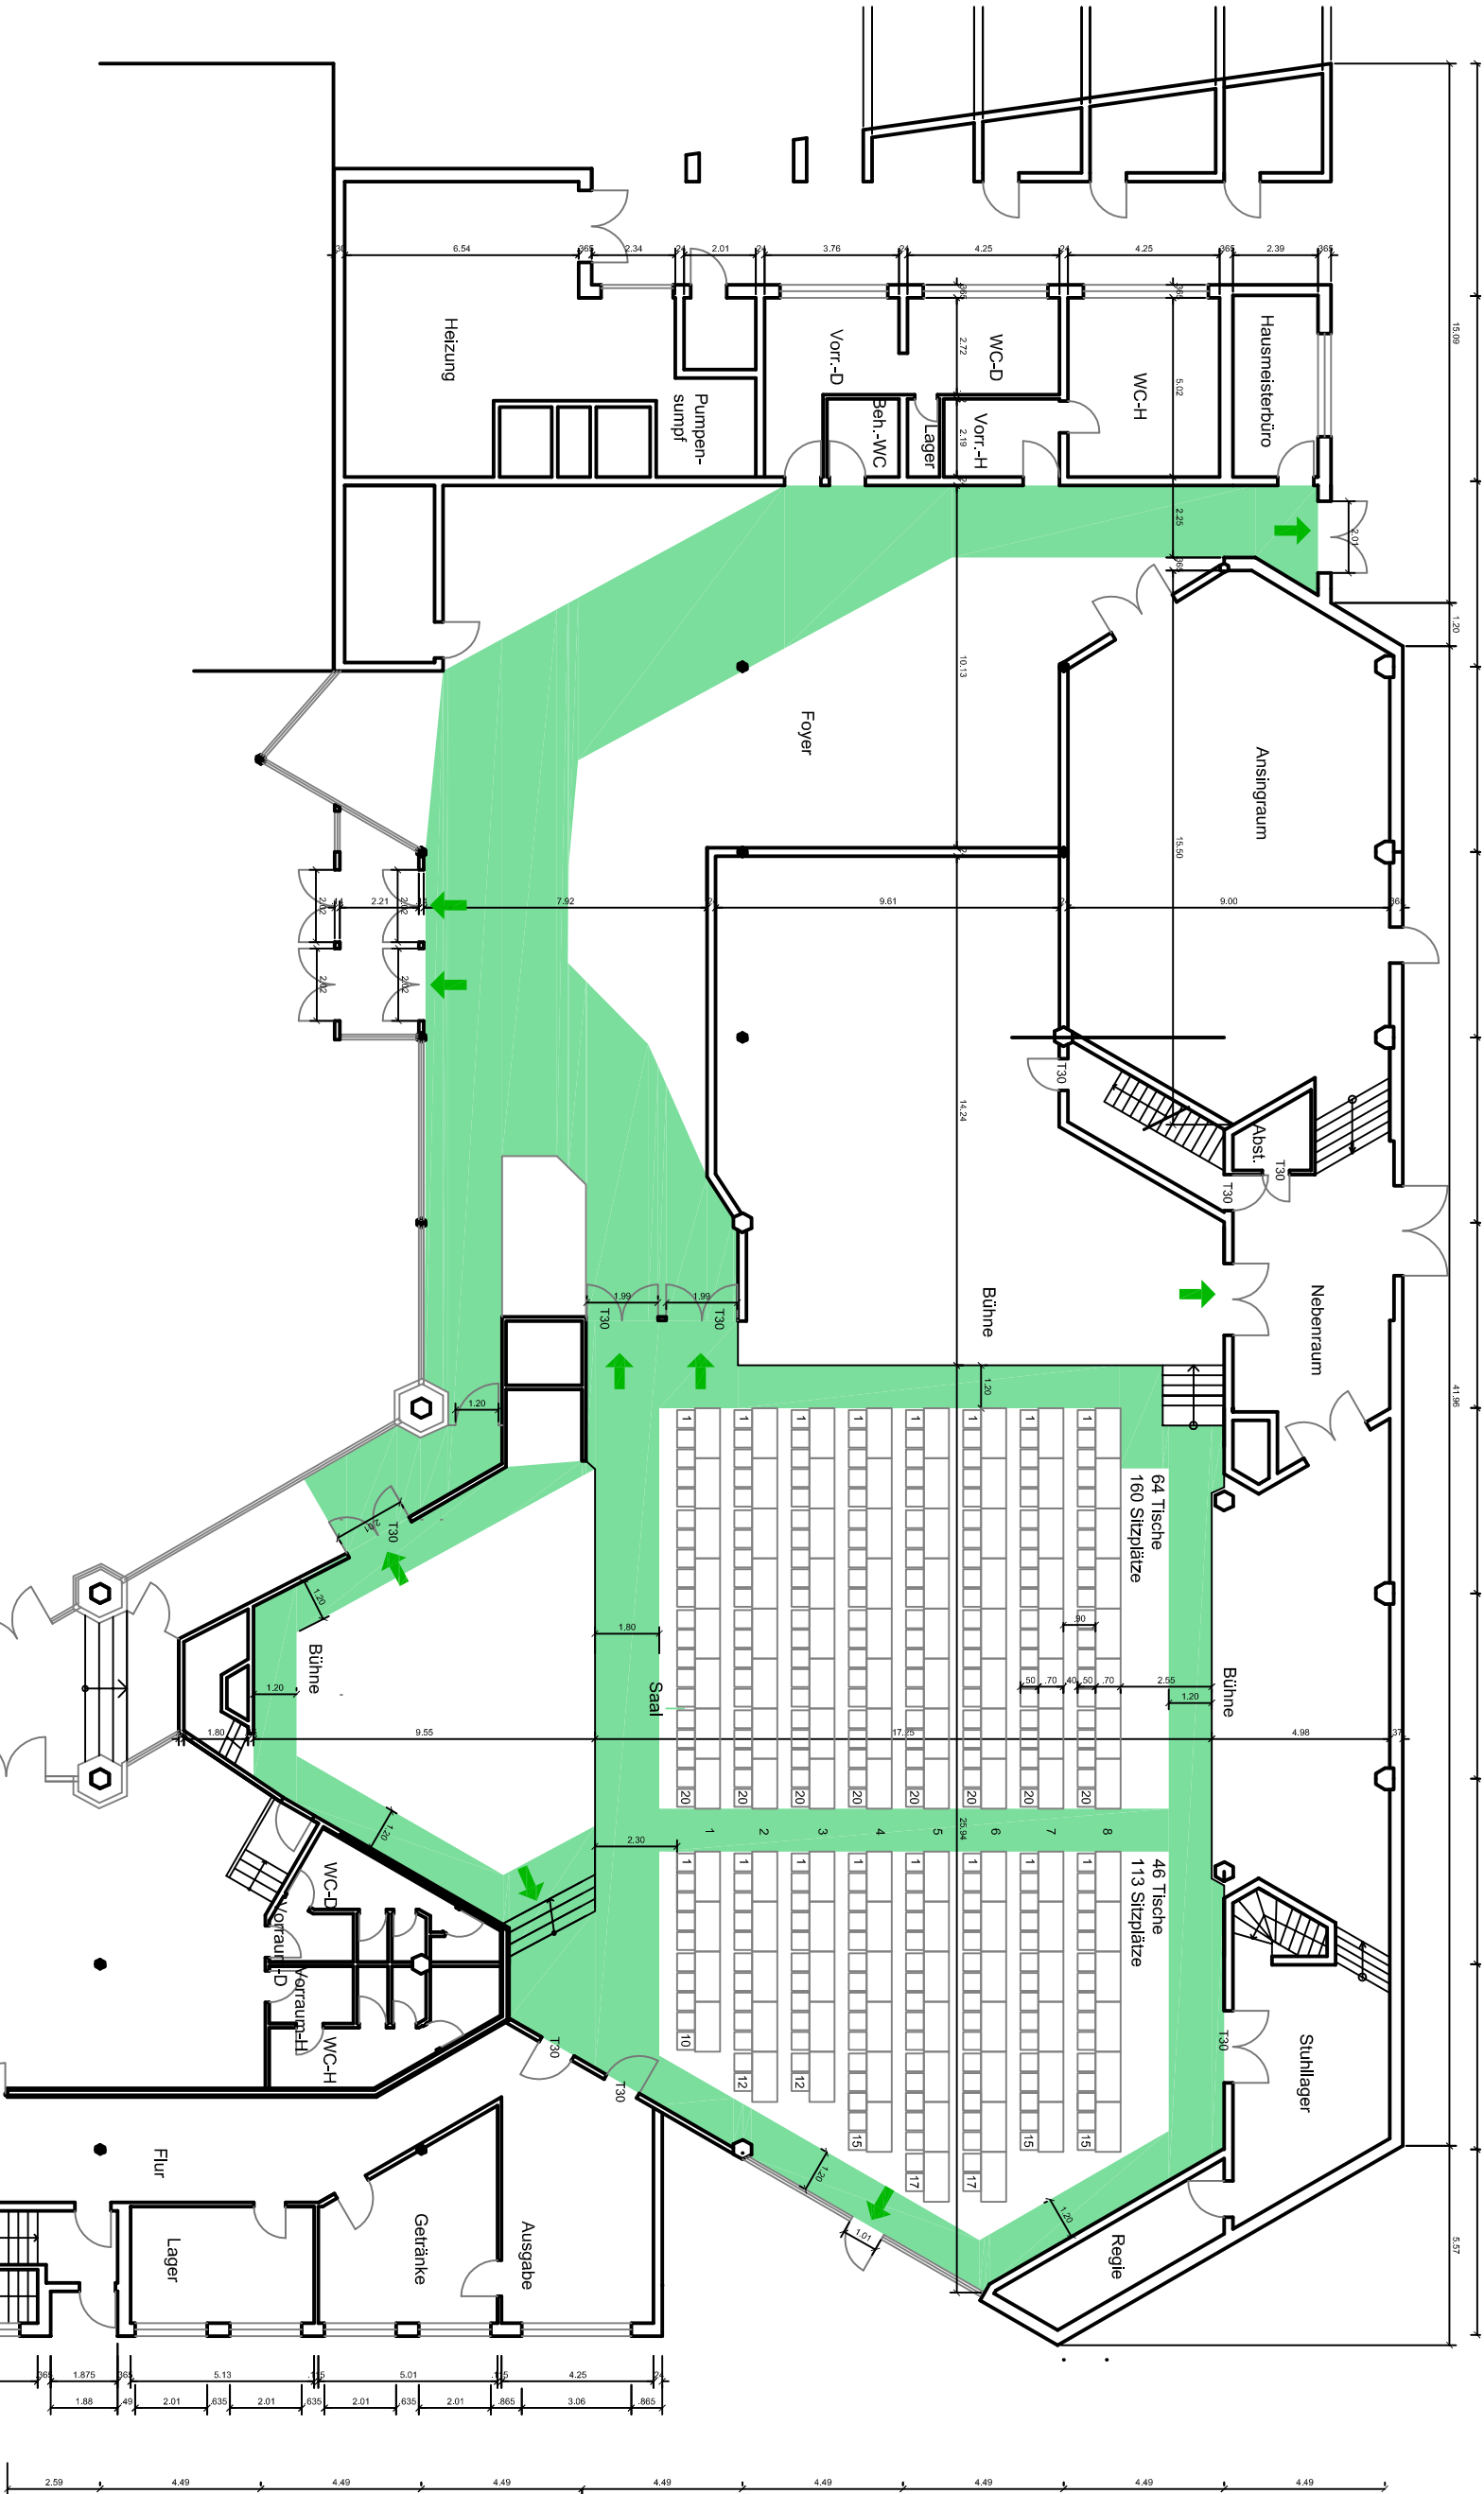

Saal 110 Tische / 273 Sitzplätze

Stadt Rodgau		63110 Rodgau
FD 7 - TGW		Hintergasse 15
		Tel. 06106 / 693-1316
		Fax 06106 / 693-2285
Projekt	Bürgerhaus R2, Georg-August-Zinn-St. 1a	
Bauherrschaft	StadtRodgau, Hintergasse 15	
Zeichnung	63110 Rodgau	
Unterschriften	Bauherrschaft	Entwurfsverfasser:
Datum 16.01.14		
gez.:	Plan-Nr. 110/7 M = 1:200	Index A gea am 05.11.15

Bestuhlungsplan Tische einseitig Seite