


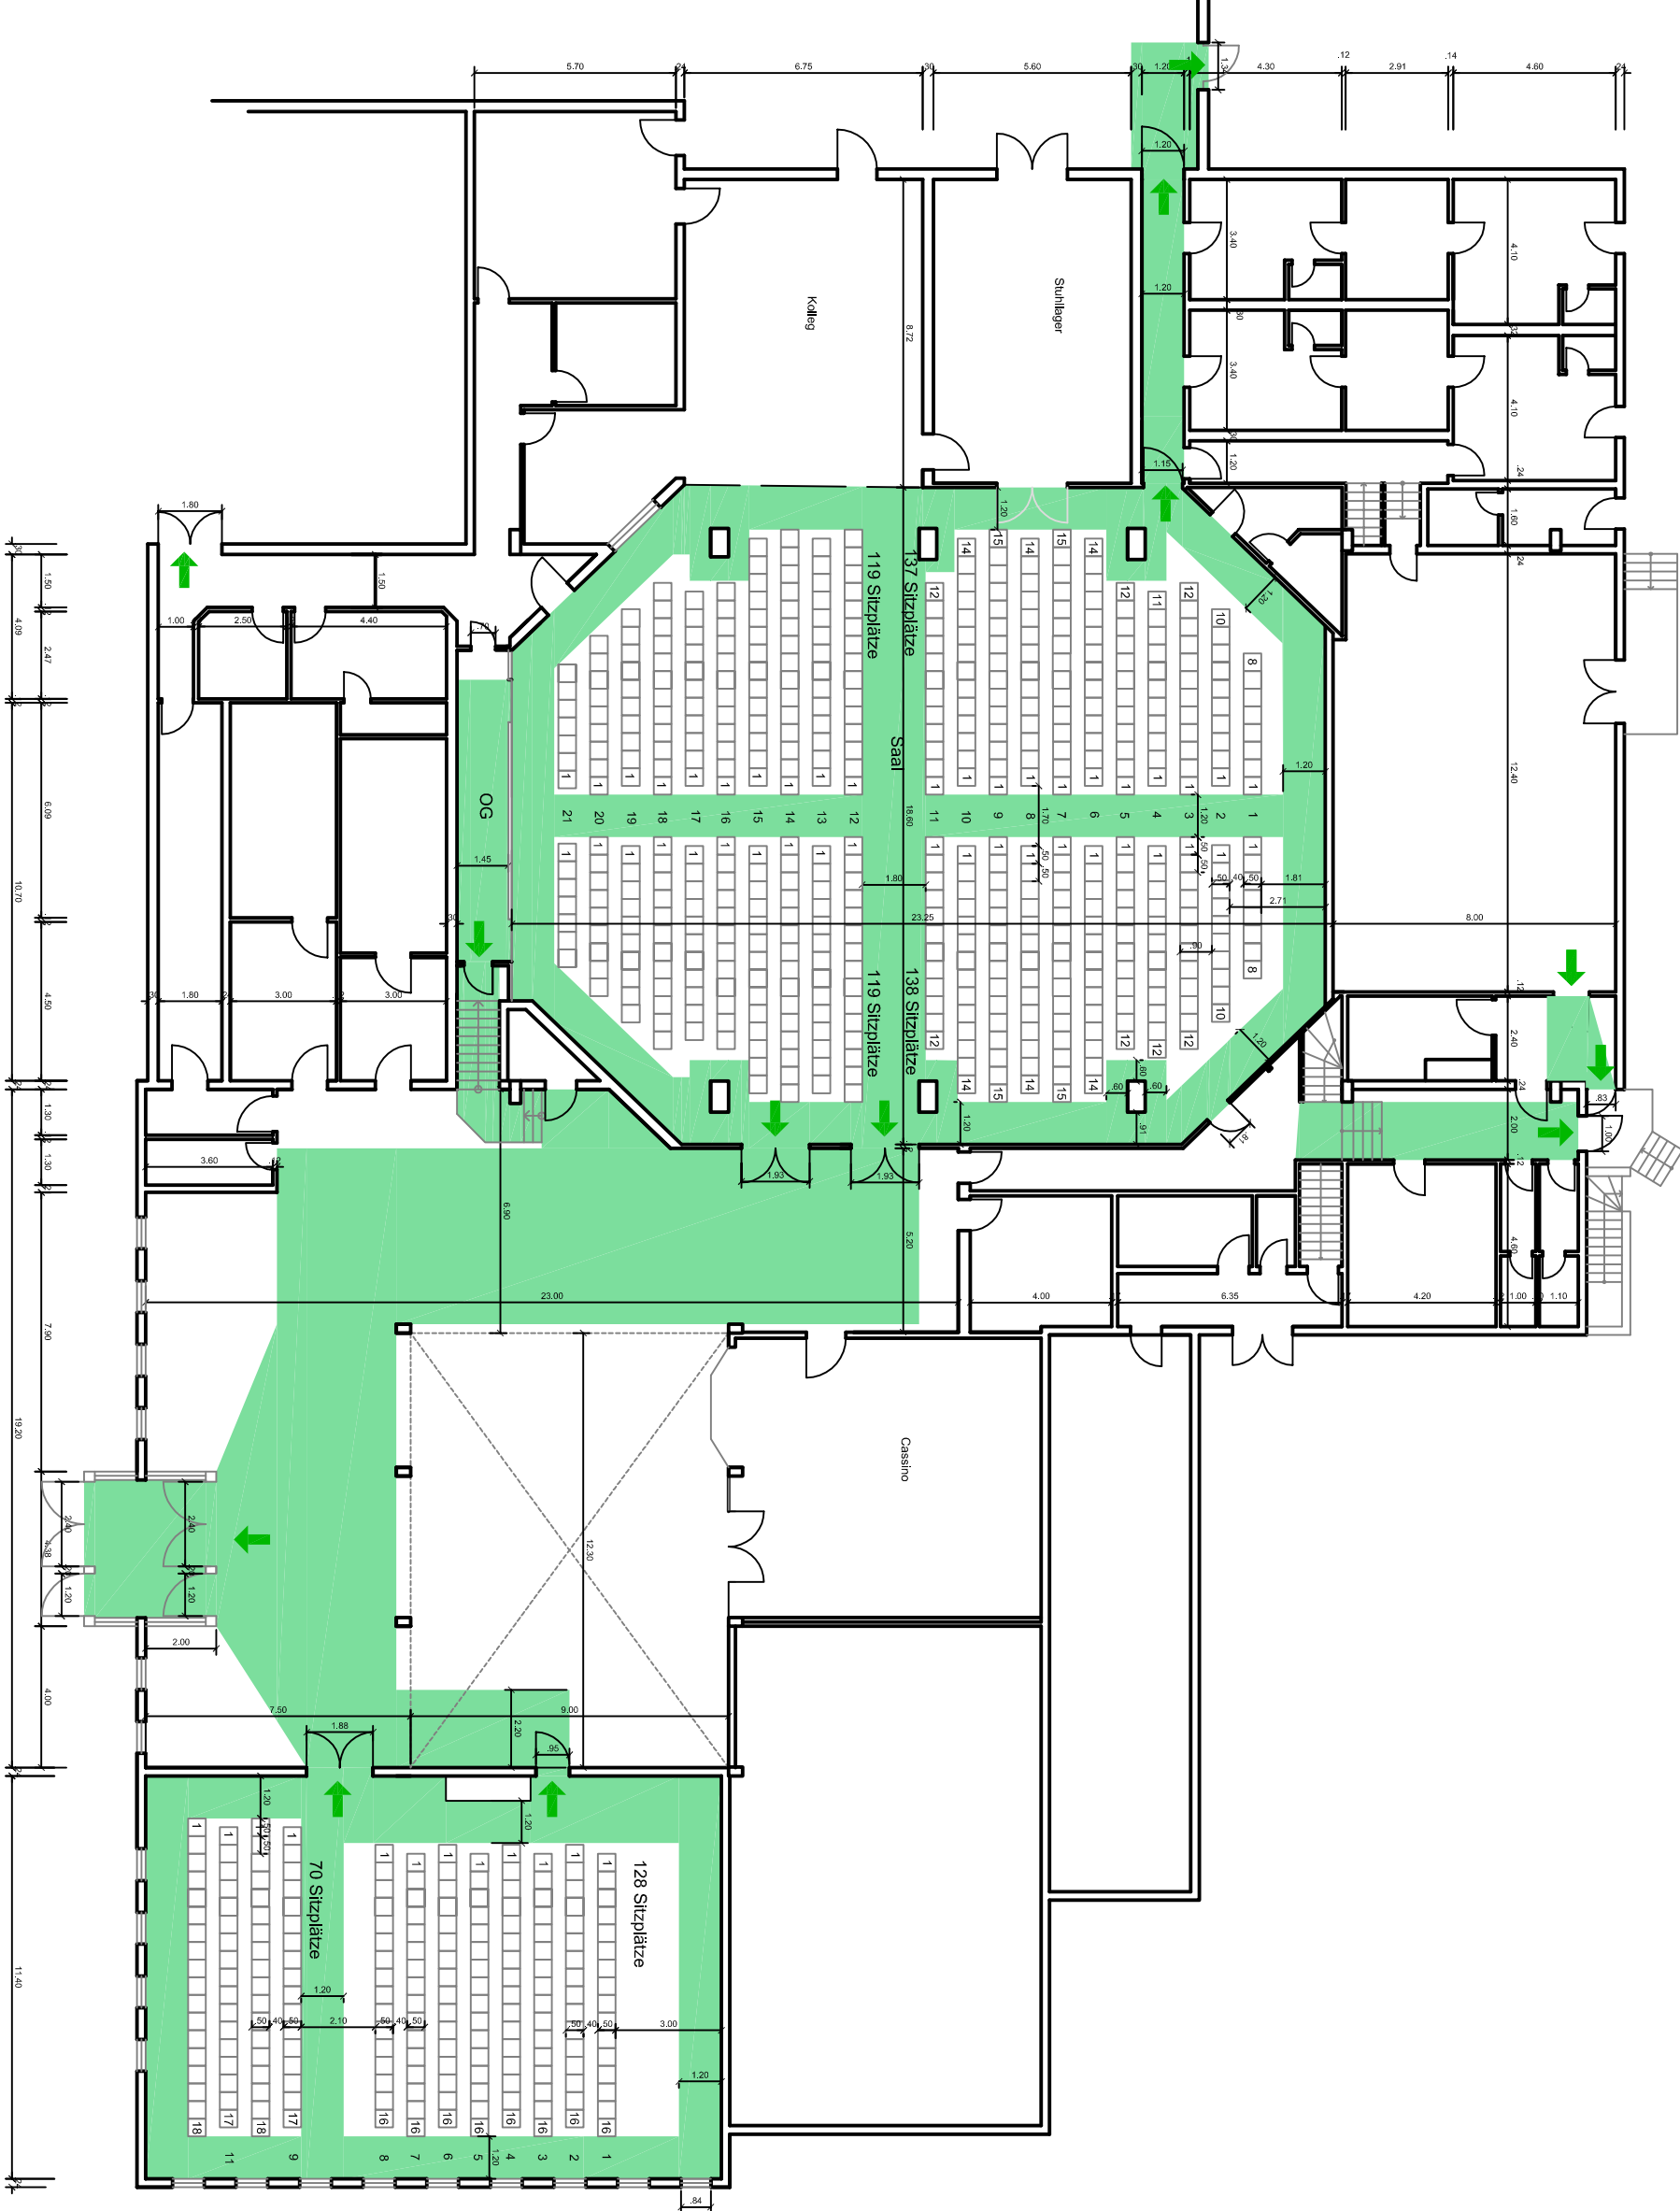

Gr. Saal - 513 Sitzplätze
Kl. Saal - 198 Sitzplätze

Stadt Rodgau		63110 Rodgau
FD 7 - TGW		Hintergasse 15 Tel. 06106 / 693-1316 Fax 06106 / 693-2285
Projekt	Bürgerhaus Nieder-Roden, Römerstr. 15	
Bauherrschaft	Bestuhlungsplan	
Zeichnung	Bestuhlungsplan Reihenbestuhlung	
Unterschriften	Bauherrschaft	Entwurfsverfasser:
Datum 01.06.15		
gez.:	Plan-Nr. 11C/10 M = 1:200	Index