


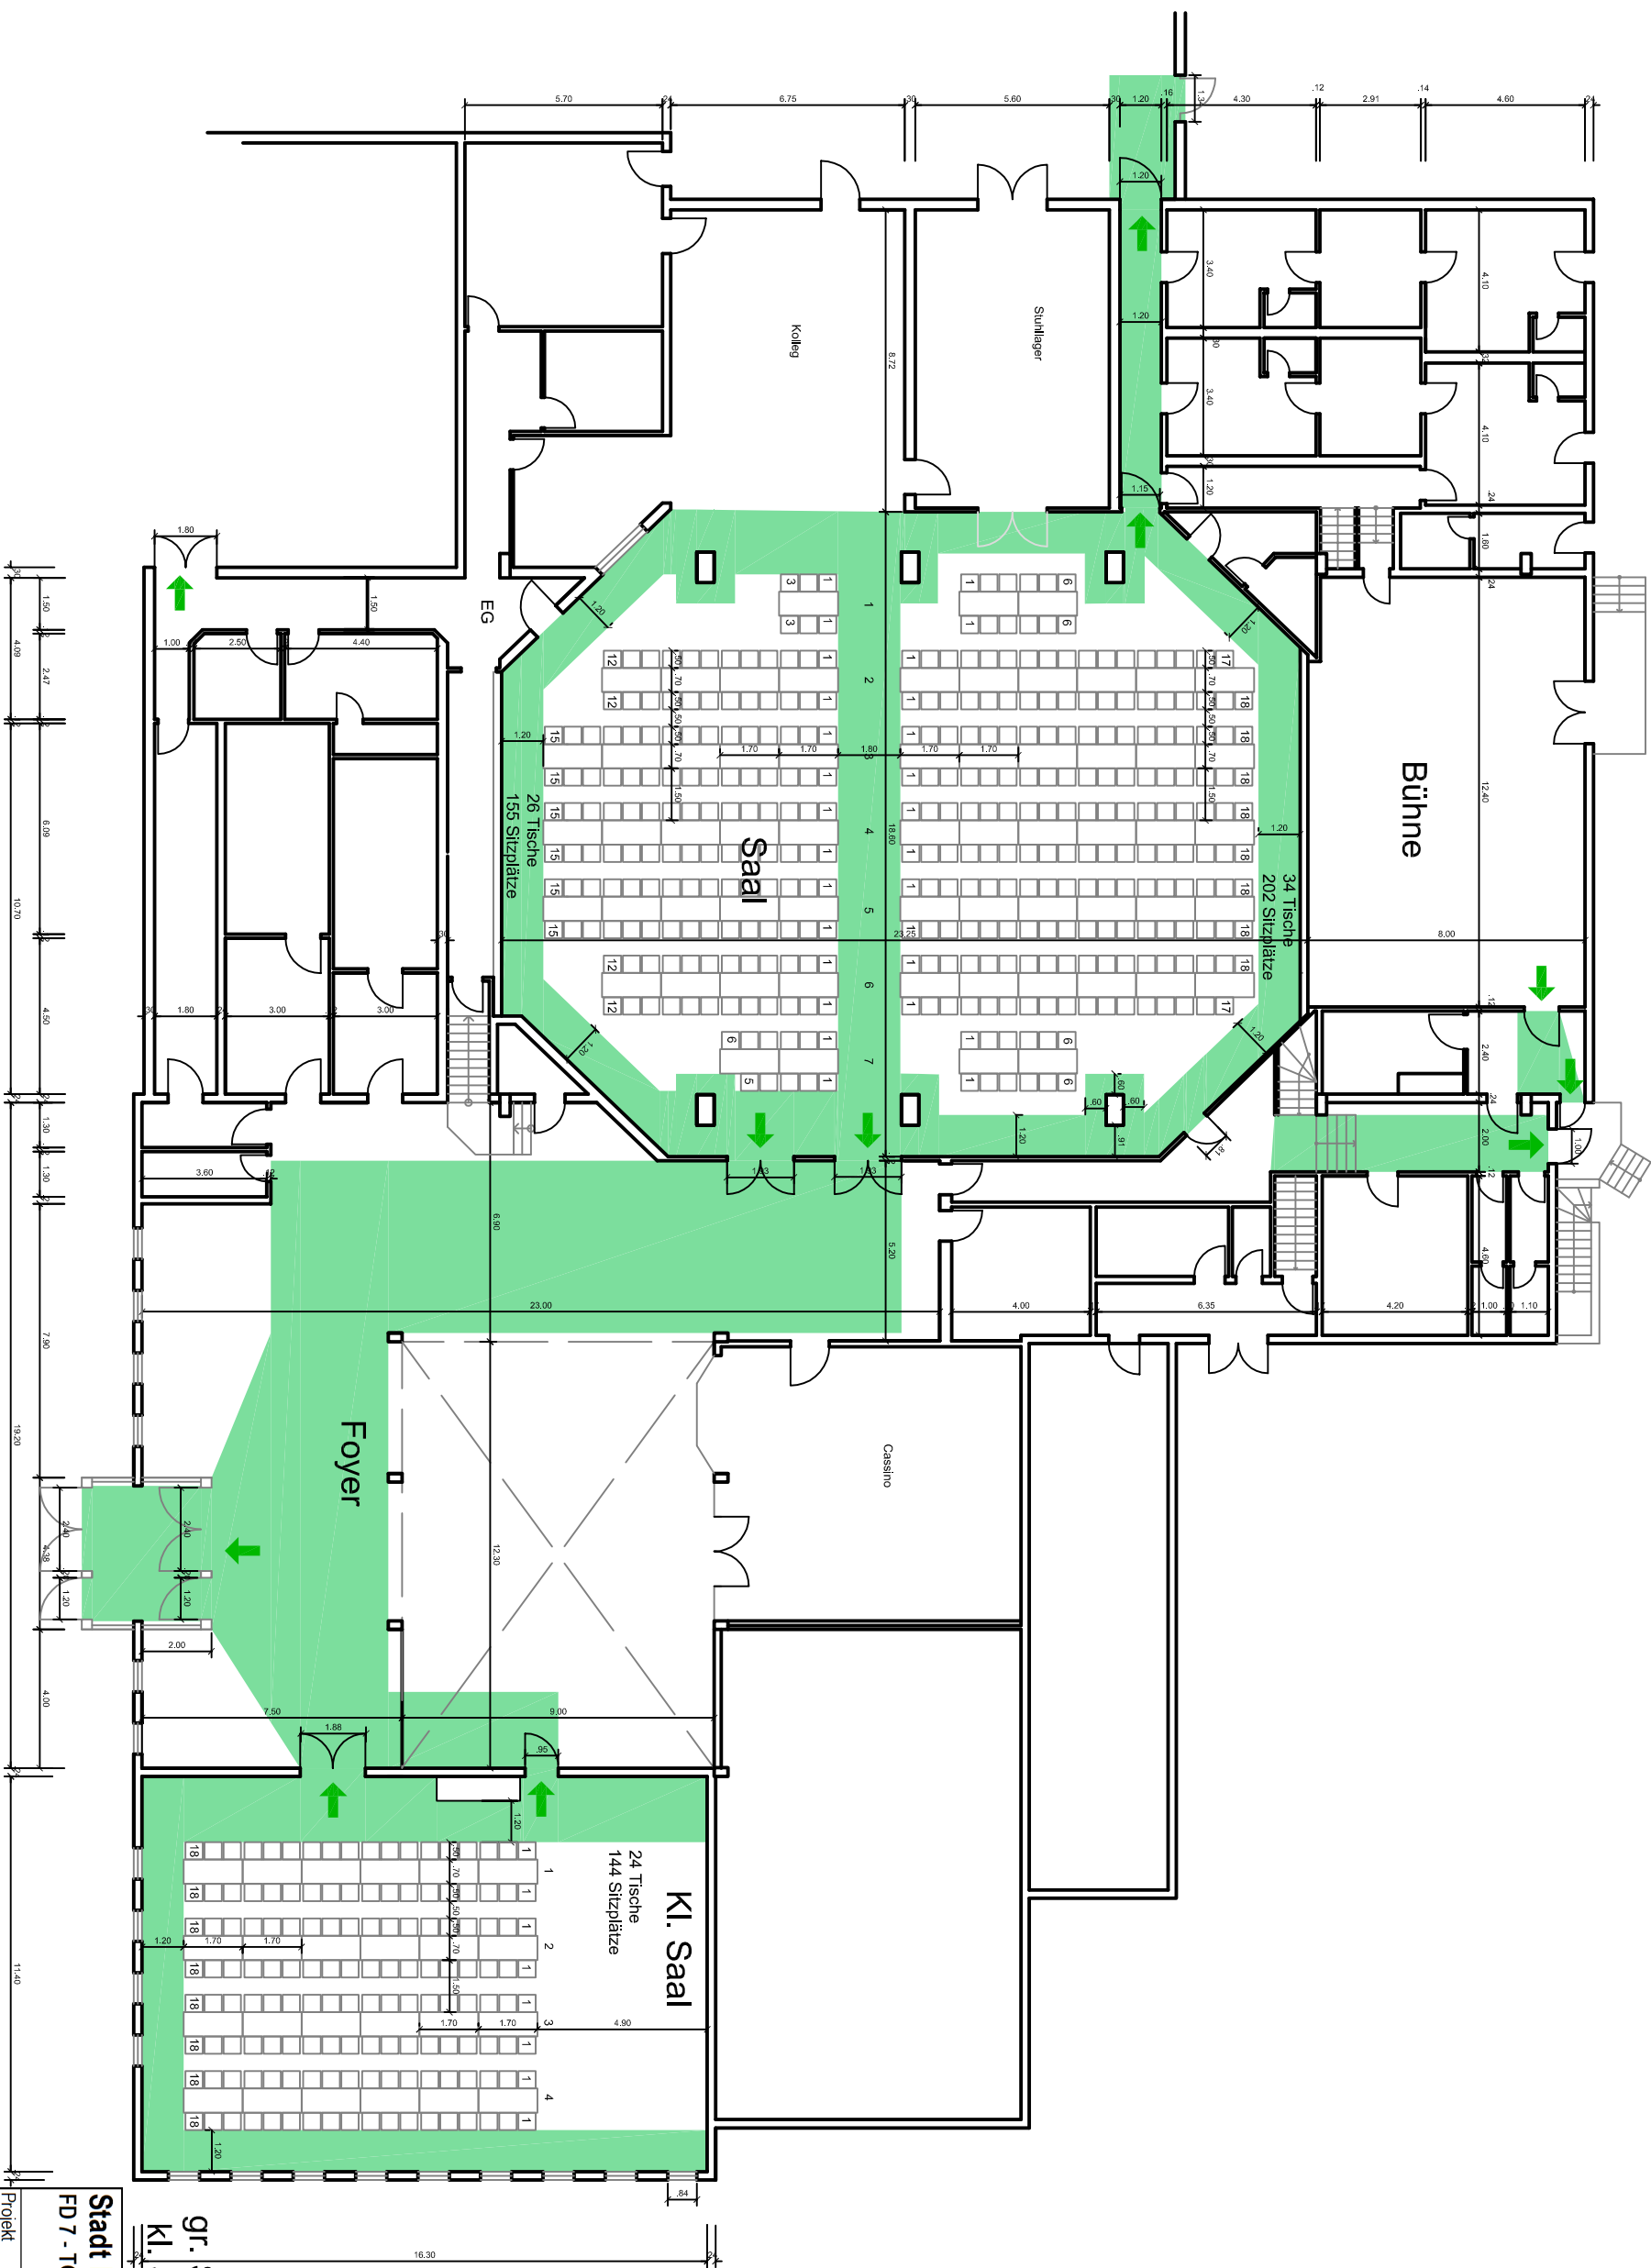

gr. Saal 60 Tische / 357 Sitzplätze
K1. Saal 24 Tische / 144 Sitzplätze

Stadt Rodgau		63110 Rodgau
FD 7 - TGW		Hintergasse 15
		Teil 06106 / 693-1316
		Fax 06106 / 693-2285
Projekt	Bürgerhaus Nieder-Roden, Römerstr. 15	
Bauherrschaft	Bestuhlungsplan Stadt Rodgau, Hintergasse 15	
Zeichnung	63110 Rodgau	
Bestuhlungsplan Tischbestuhlung		
Unterschriften	Bauherrschaft	Entwurfsverfasser:
Datum 16.01.14		
gez.:	Plan-Nr. 1107	M = 1:200
	Index A	gea am 01.06.15