


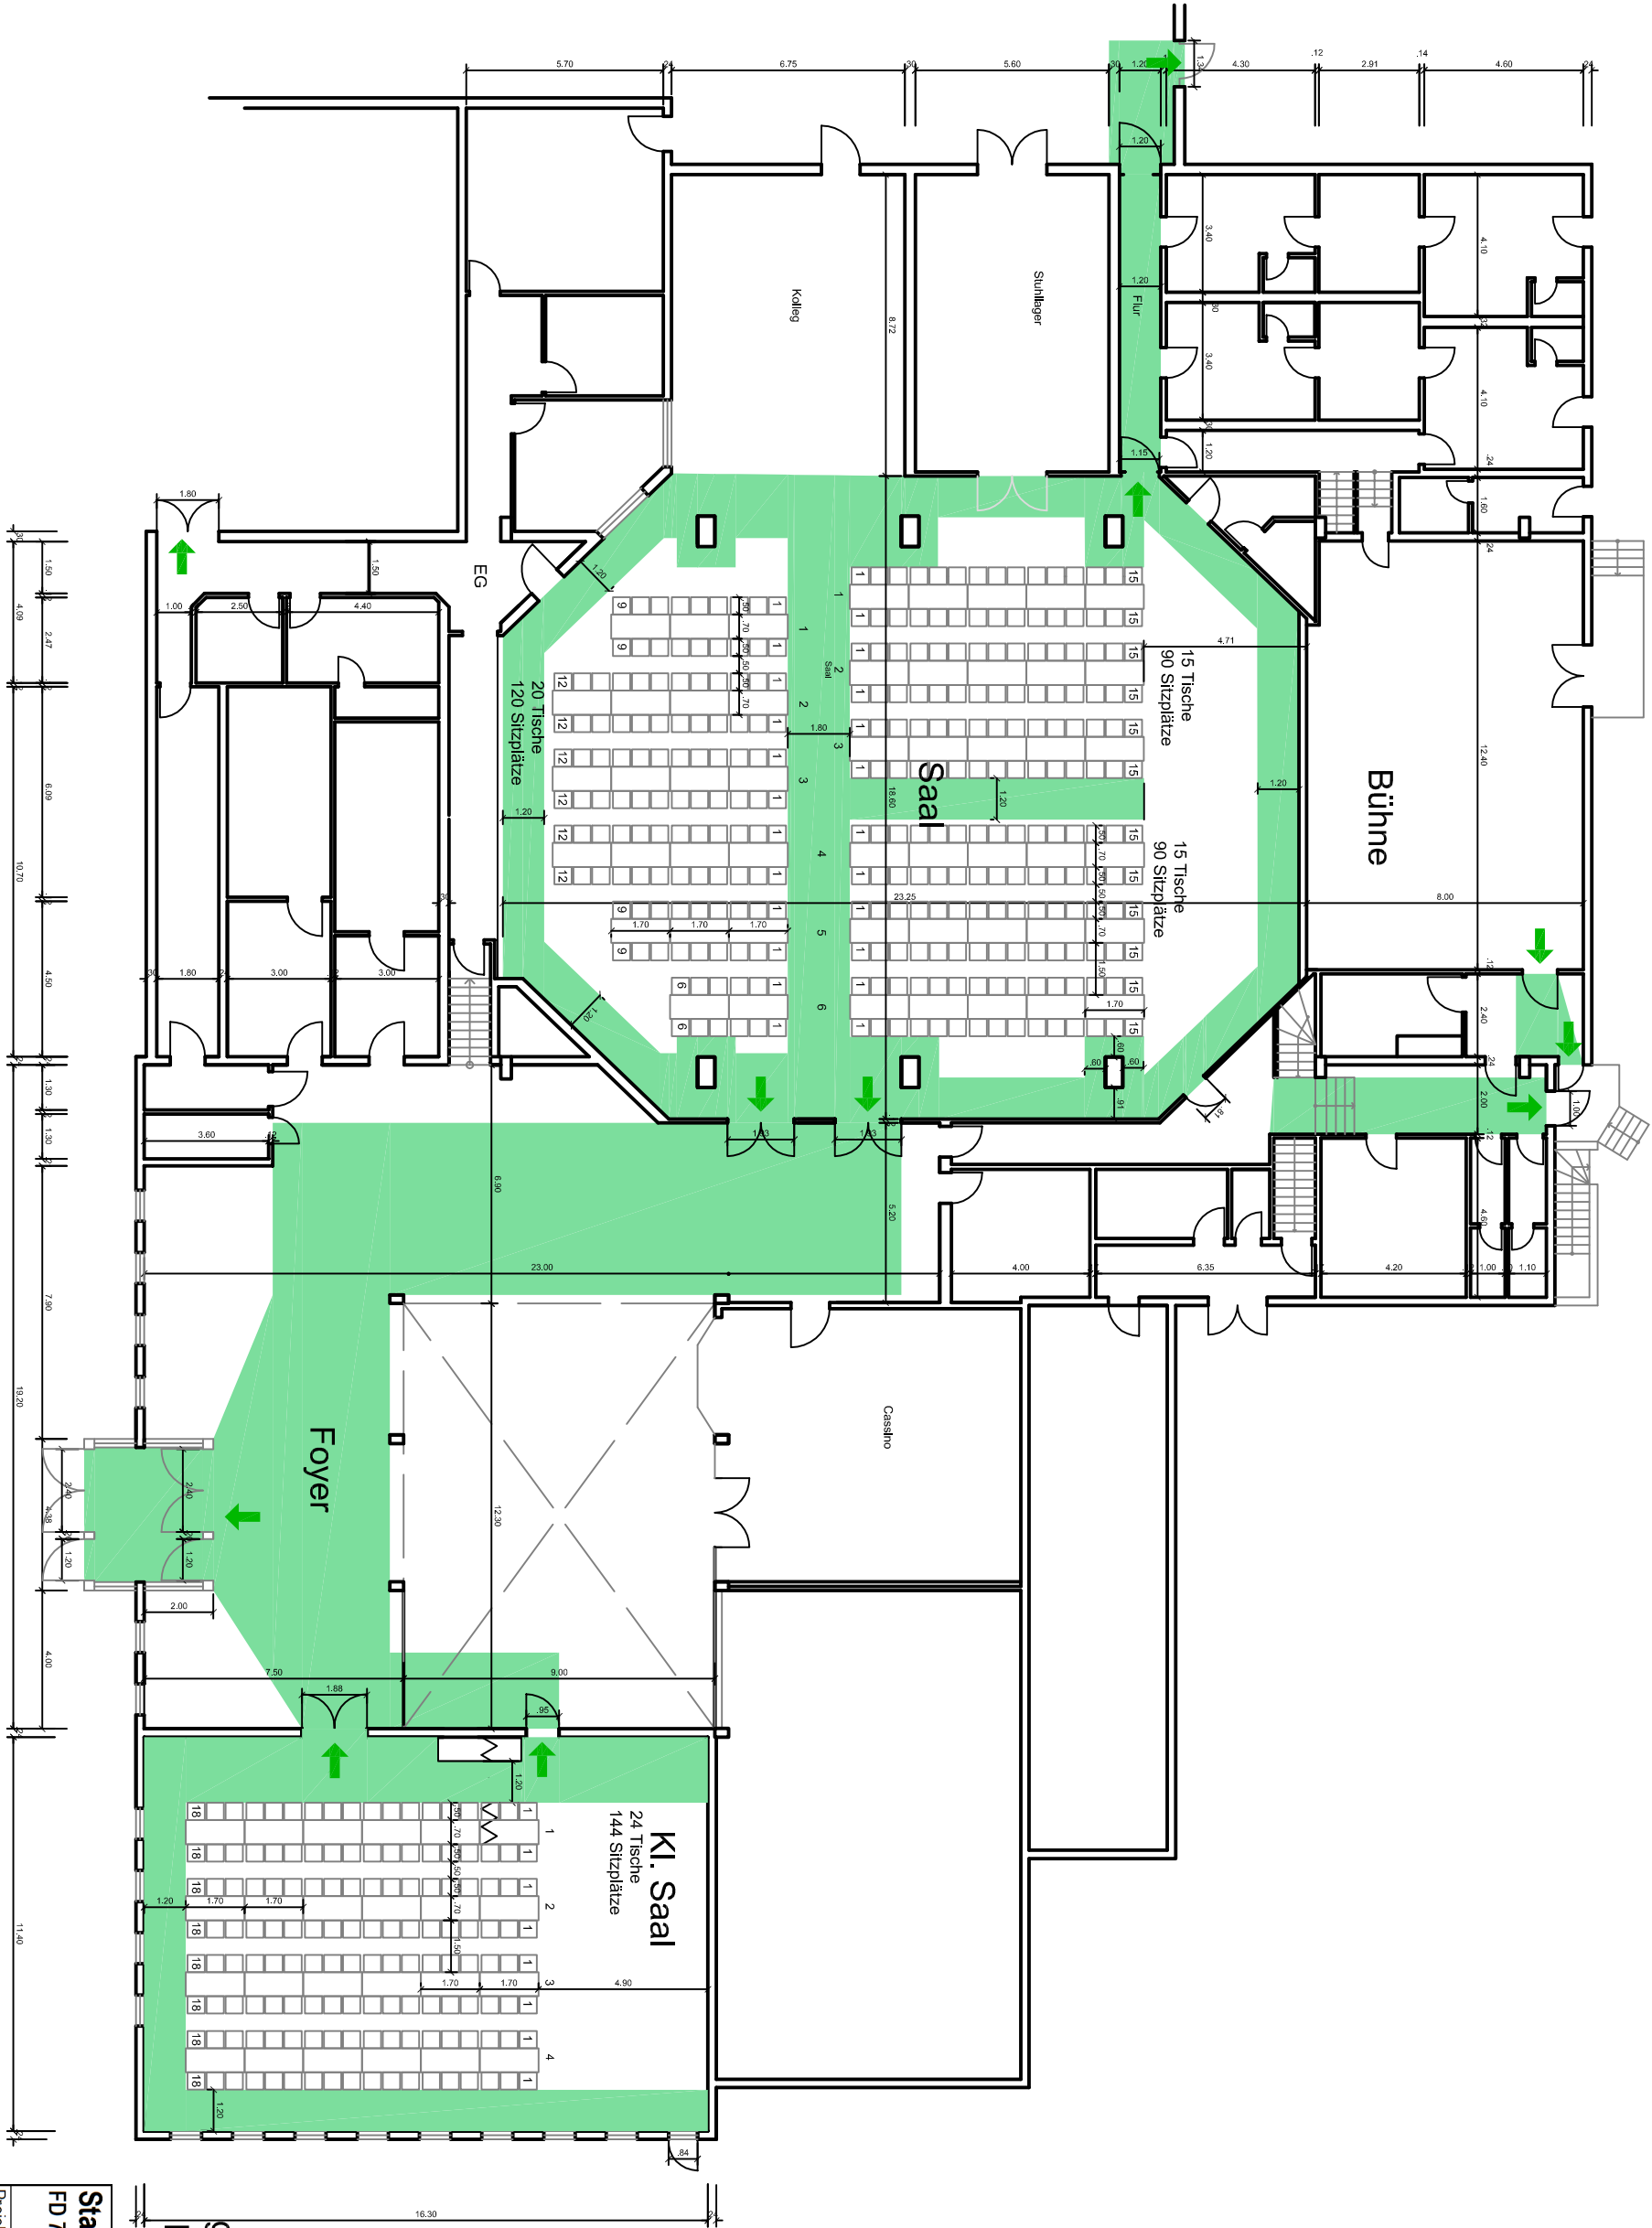

gr. Saal 54 Tische / 324 Sitzplätze  
Kl. Saal 24 Tische / 144 Sitzplätze

|                     |                                                 |                          |
|---------------------|-------------------------------------------------|--------------------------|
| <b>Stadt Rodgau</b> |                                                 | 63110 Rodgau             |
| <b>FD 7 - TGW</b>   |                                                 | Hintergasse 15           |
|                     |                                                 | Tel. 06106 / 693-1316    |
|                     |                                                 | Fax 06106 / 693-2285     |
| Projekt             | Bürgerhaus Nieder-Roden, Römerstr. 15           |                          |
| Bauherrschaft       | Bestellungsplan<br>Stadt Rodgau, Hintergasse 15 |                          |
| Zeichnung           | Bestellungsplan Tischbestuhlung /<br>Tanz Rand  |                          |
| Unterschriften      | Bauherrschaft                                   | Entwurfsverfasser:       |
| Datum 08.10.13      |                                                 |                          |
| gez.:               | Plan-Nr. 110/4 M=1:200                          | Index A geät am 01.06.15 |