


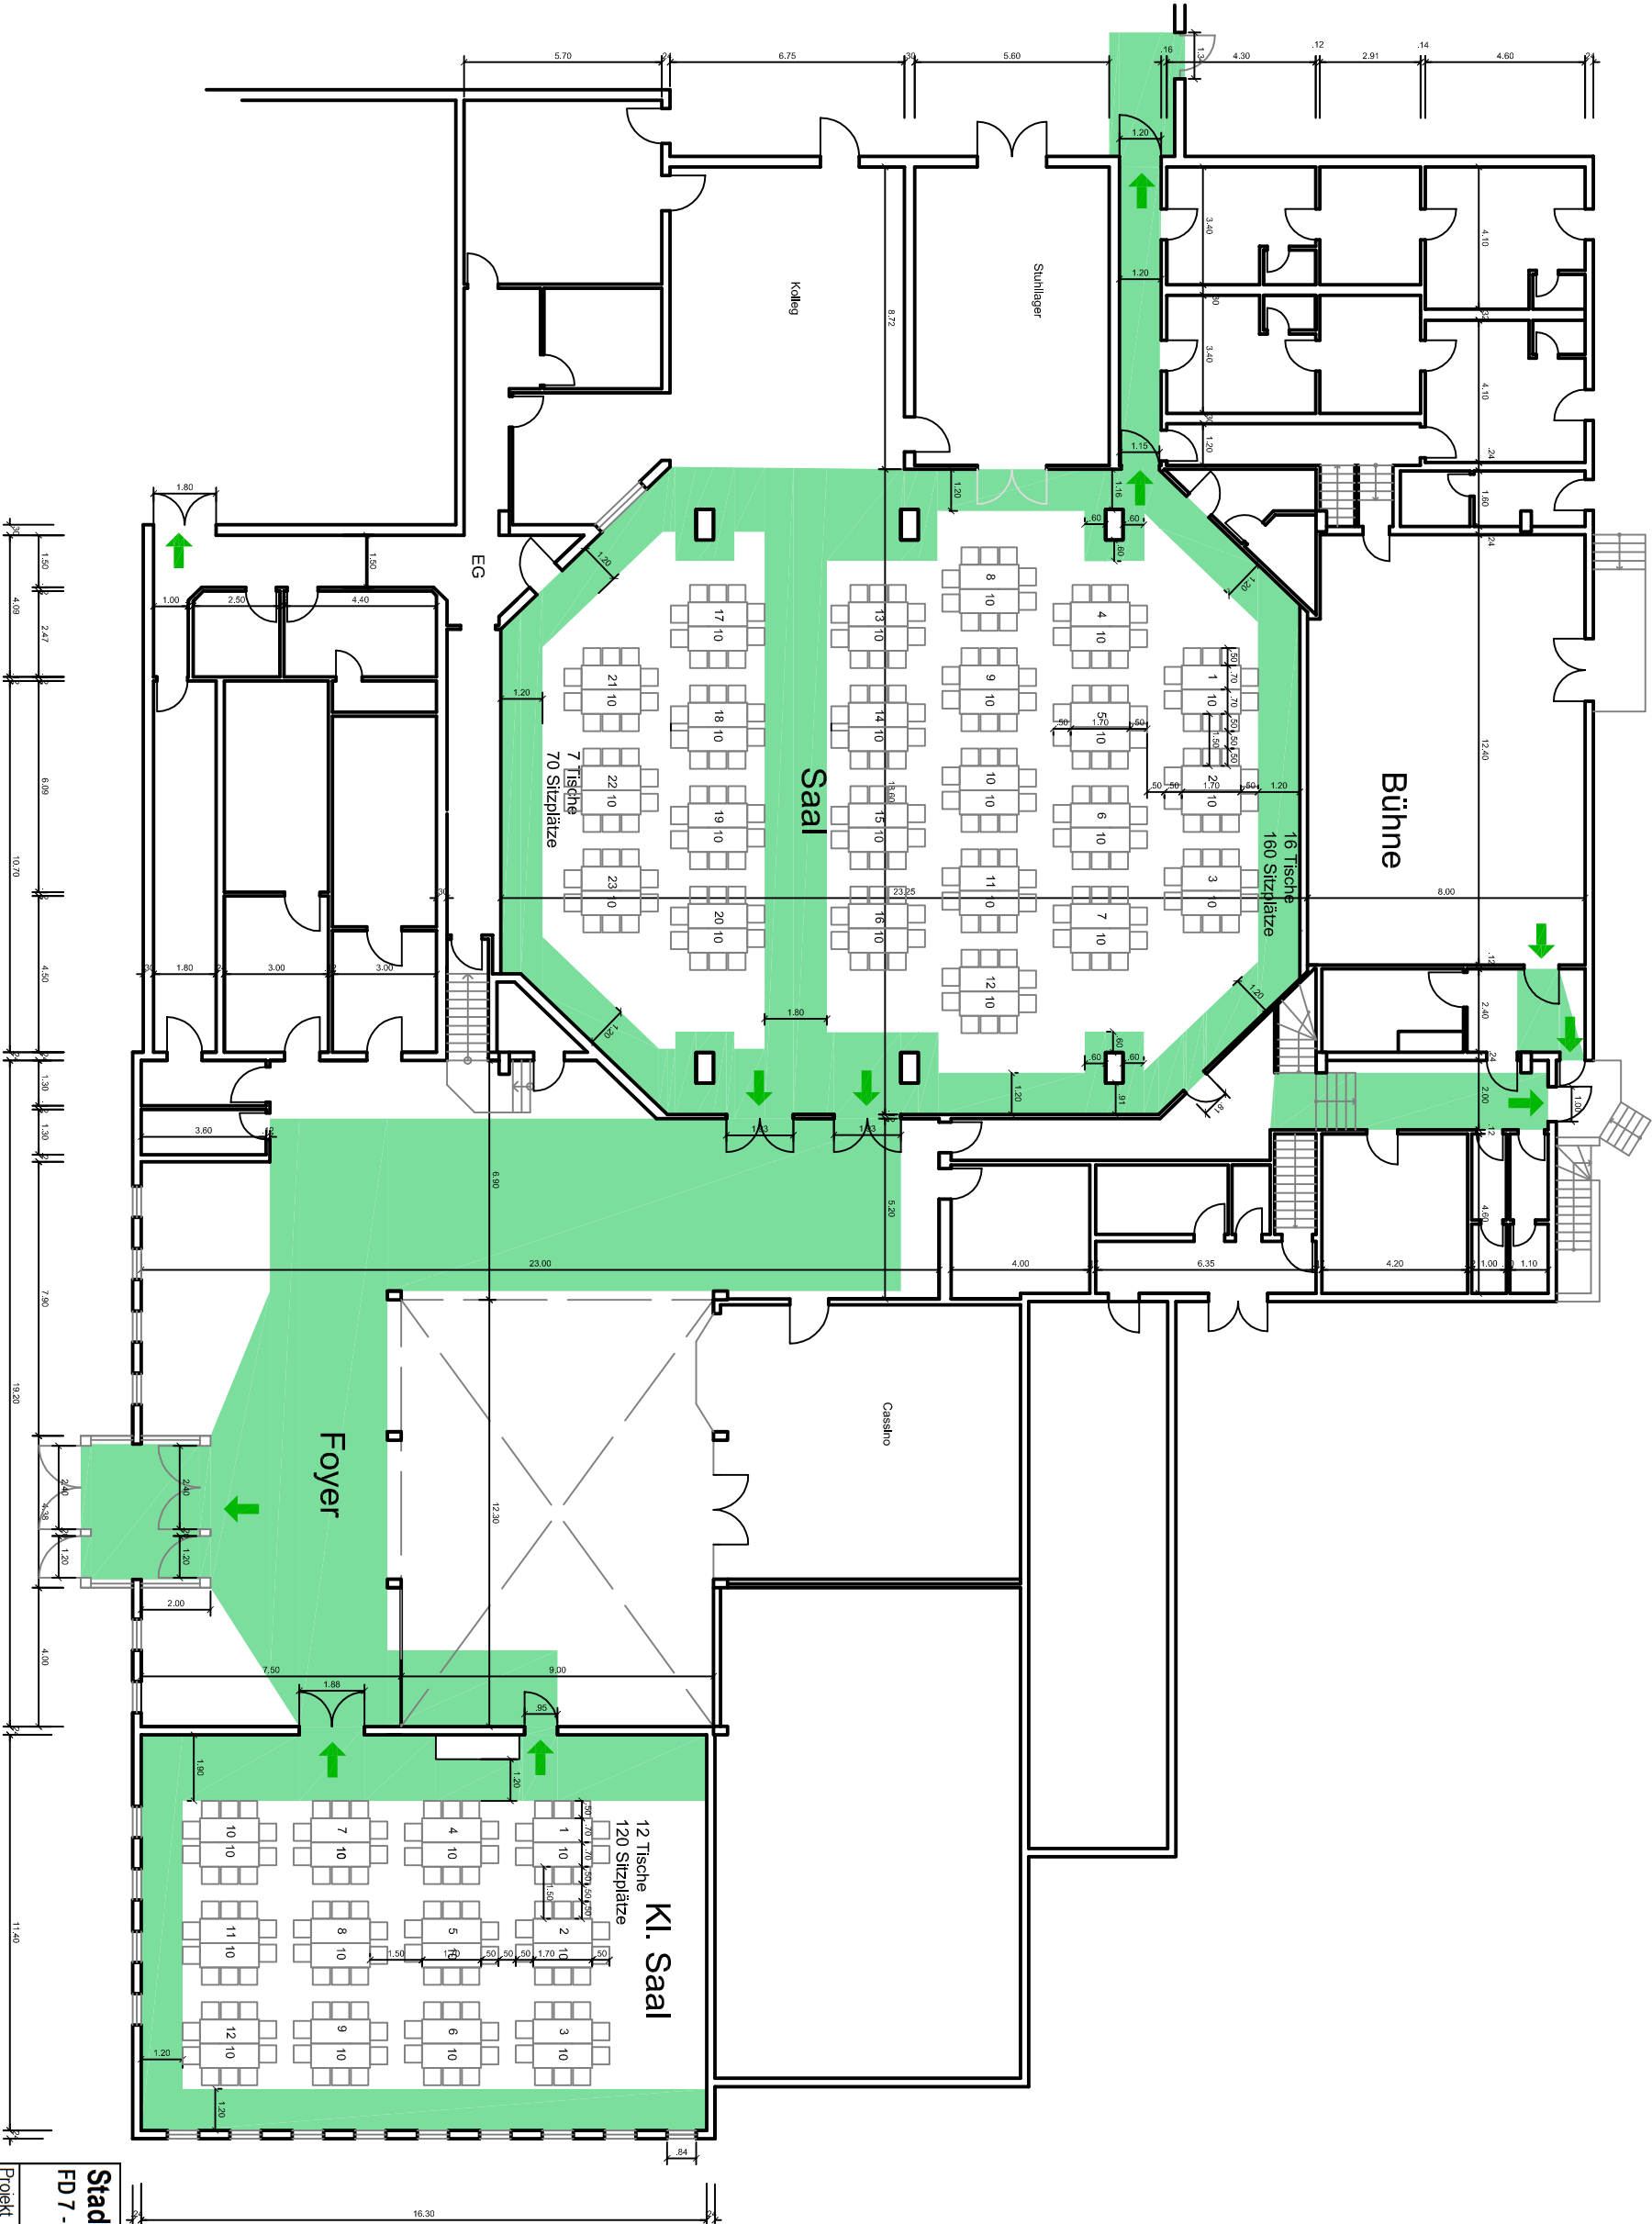

gr. Saal 23 Tische / 230 Sitzplätze
Kl. Saal 12 Tische / 120 Sitzplätze

Stadt Rodgau		63110 Rodgau
FD 7 - TGW		Hintergasse 15
		Tel. 06106 / 693-1316
		Fax 06106 / 693-2285
Projekt	Bürgerhaus Nieder-Roden, Römerstr. 15	
Bauherrschaft	Bestallungsplan	
Bauherrschaft	Stadt Rodgau, Hintergasse 15	
Bauherrschaft	63110 Rodgau	
Zeichnung	Bestallungsplan Tisch Block	
Unterschriften	Bauherrschaft	Entwurfverfasser:
Datum 16.01.14		
gez.	Plan-Nr. 110/5	M = 1:200
	Index A	gea. am 01.06.15