


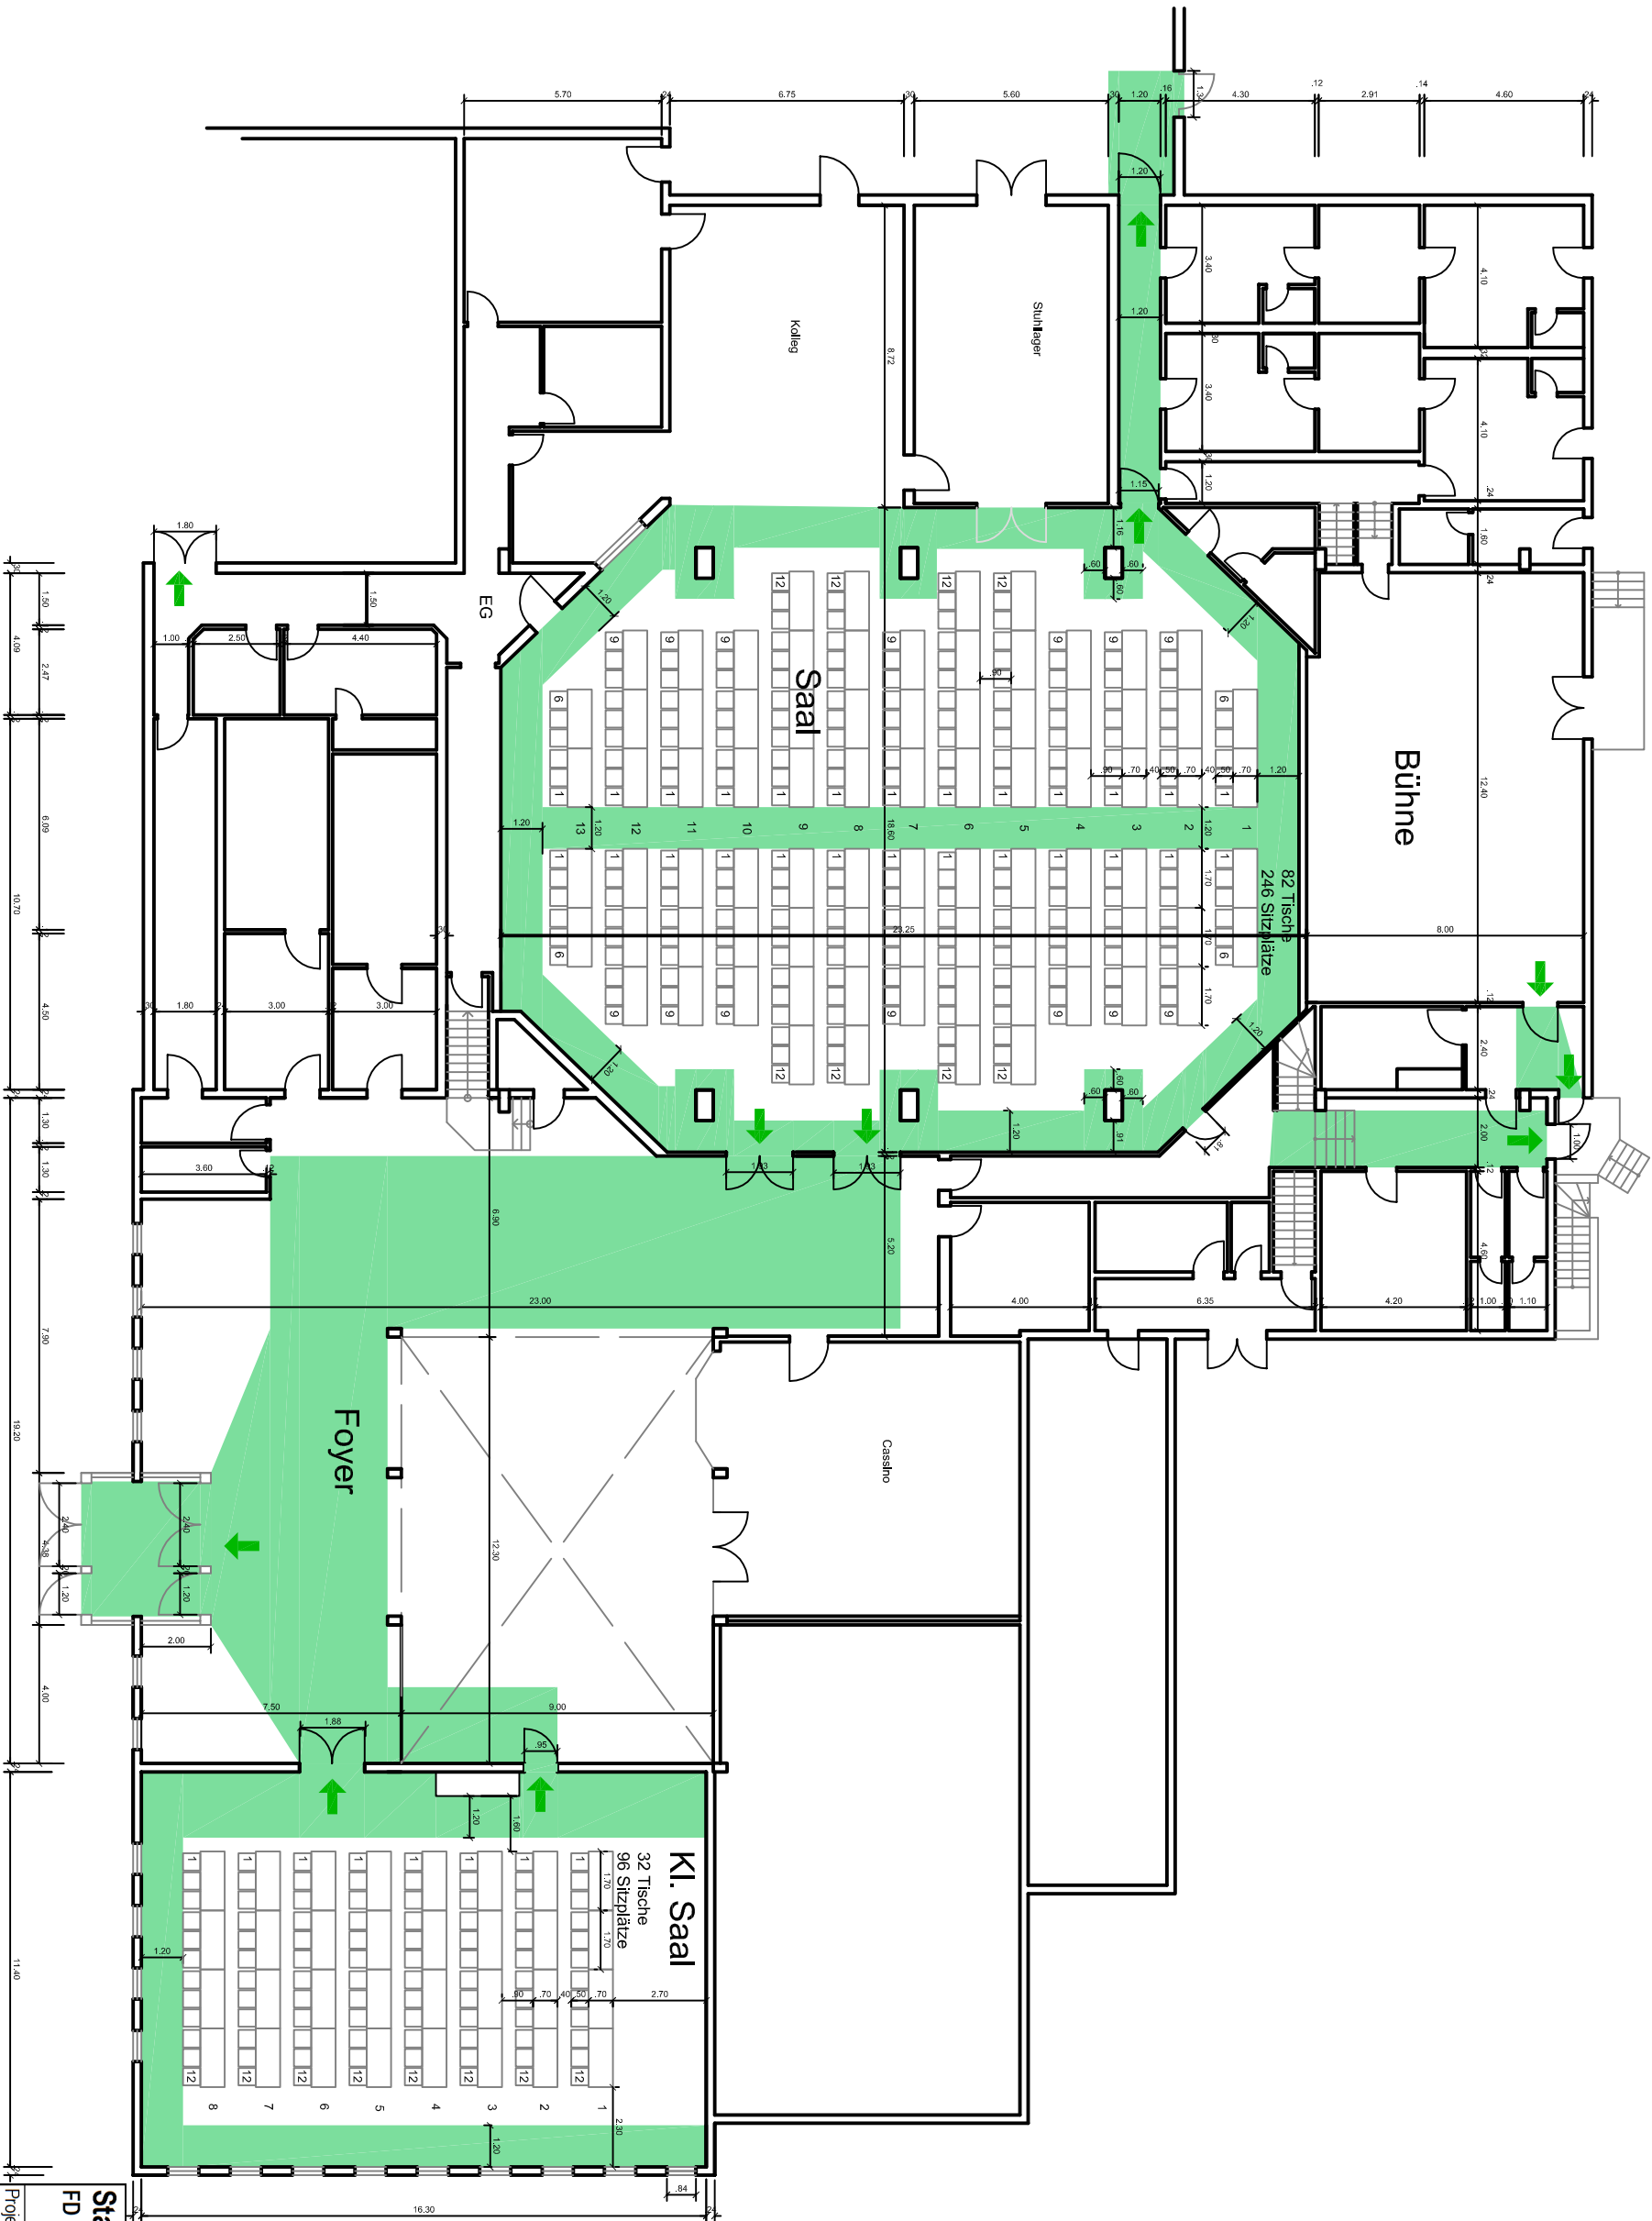

gr. Saal 82 Tische / 246 Sitzplätze
kl. Saal 32 Tische / 96 Sitzplätze

Stadt Rodgau		63110 Rodgau
FD 7 - TGW		Hintergasse 15 Tel. 06106 / 693-1316 Fax 06106 / 693-2285
Projekt	Bürgerhaus Nieder-Roden, Römerstr. 15	
Bauherrschaft	Besühlungsplan Stadt Rodgau, Hintergasse 15	
Zeichnung	Bestühlungsplan Tischbestuhlung einseitig	
Unterschriften	Bauherrschaft	Entwurfsverfasser:
Datum 16.01.14		
gez.:	Plan-Nr. 110/6 M = 1:200	Index A gea am 01.06.15