


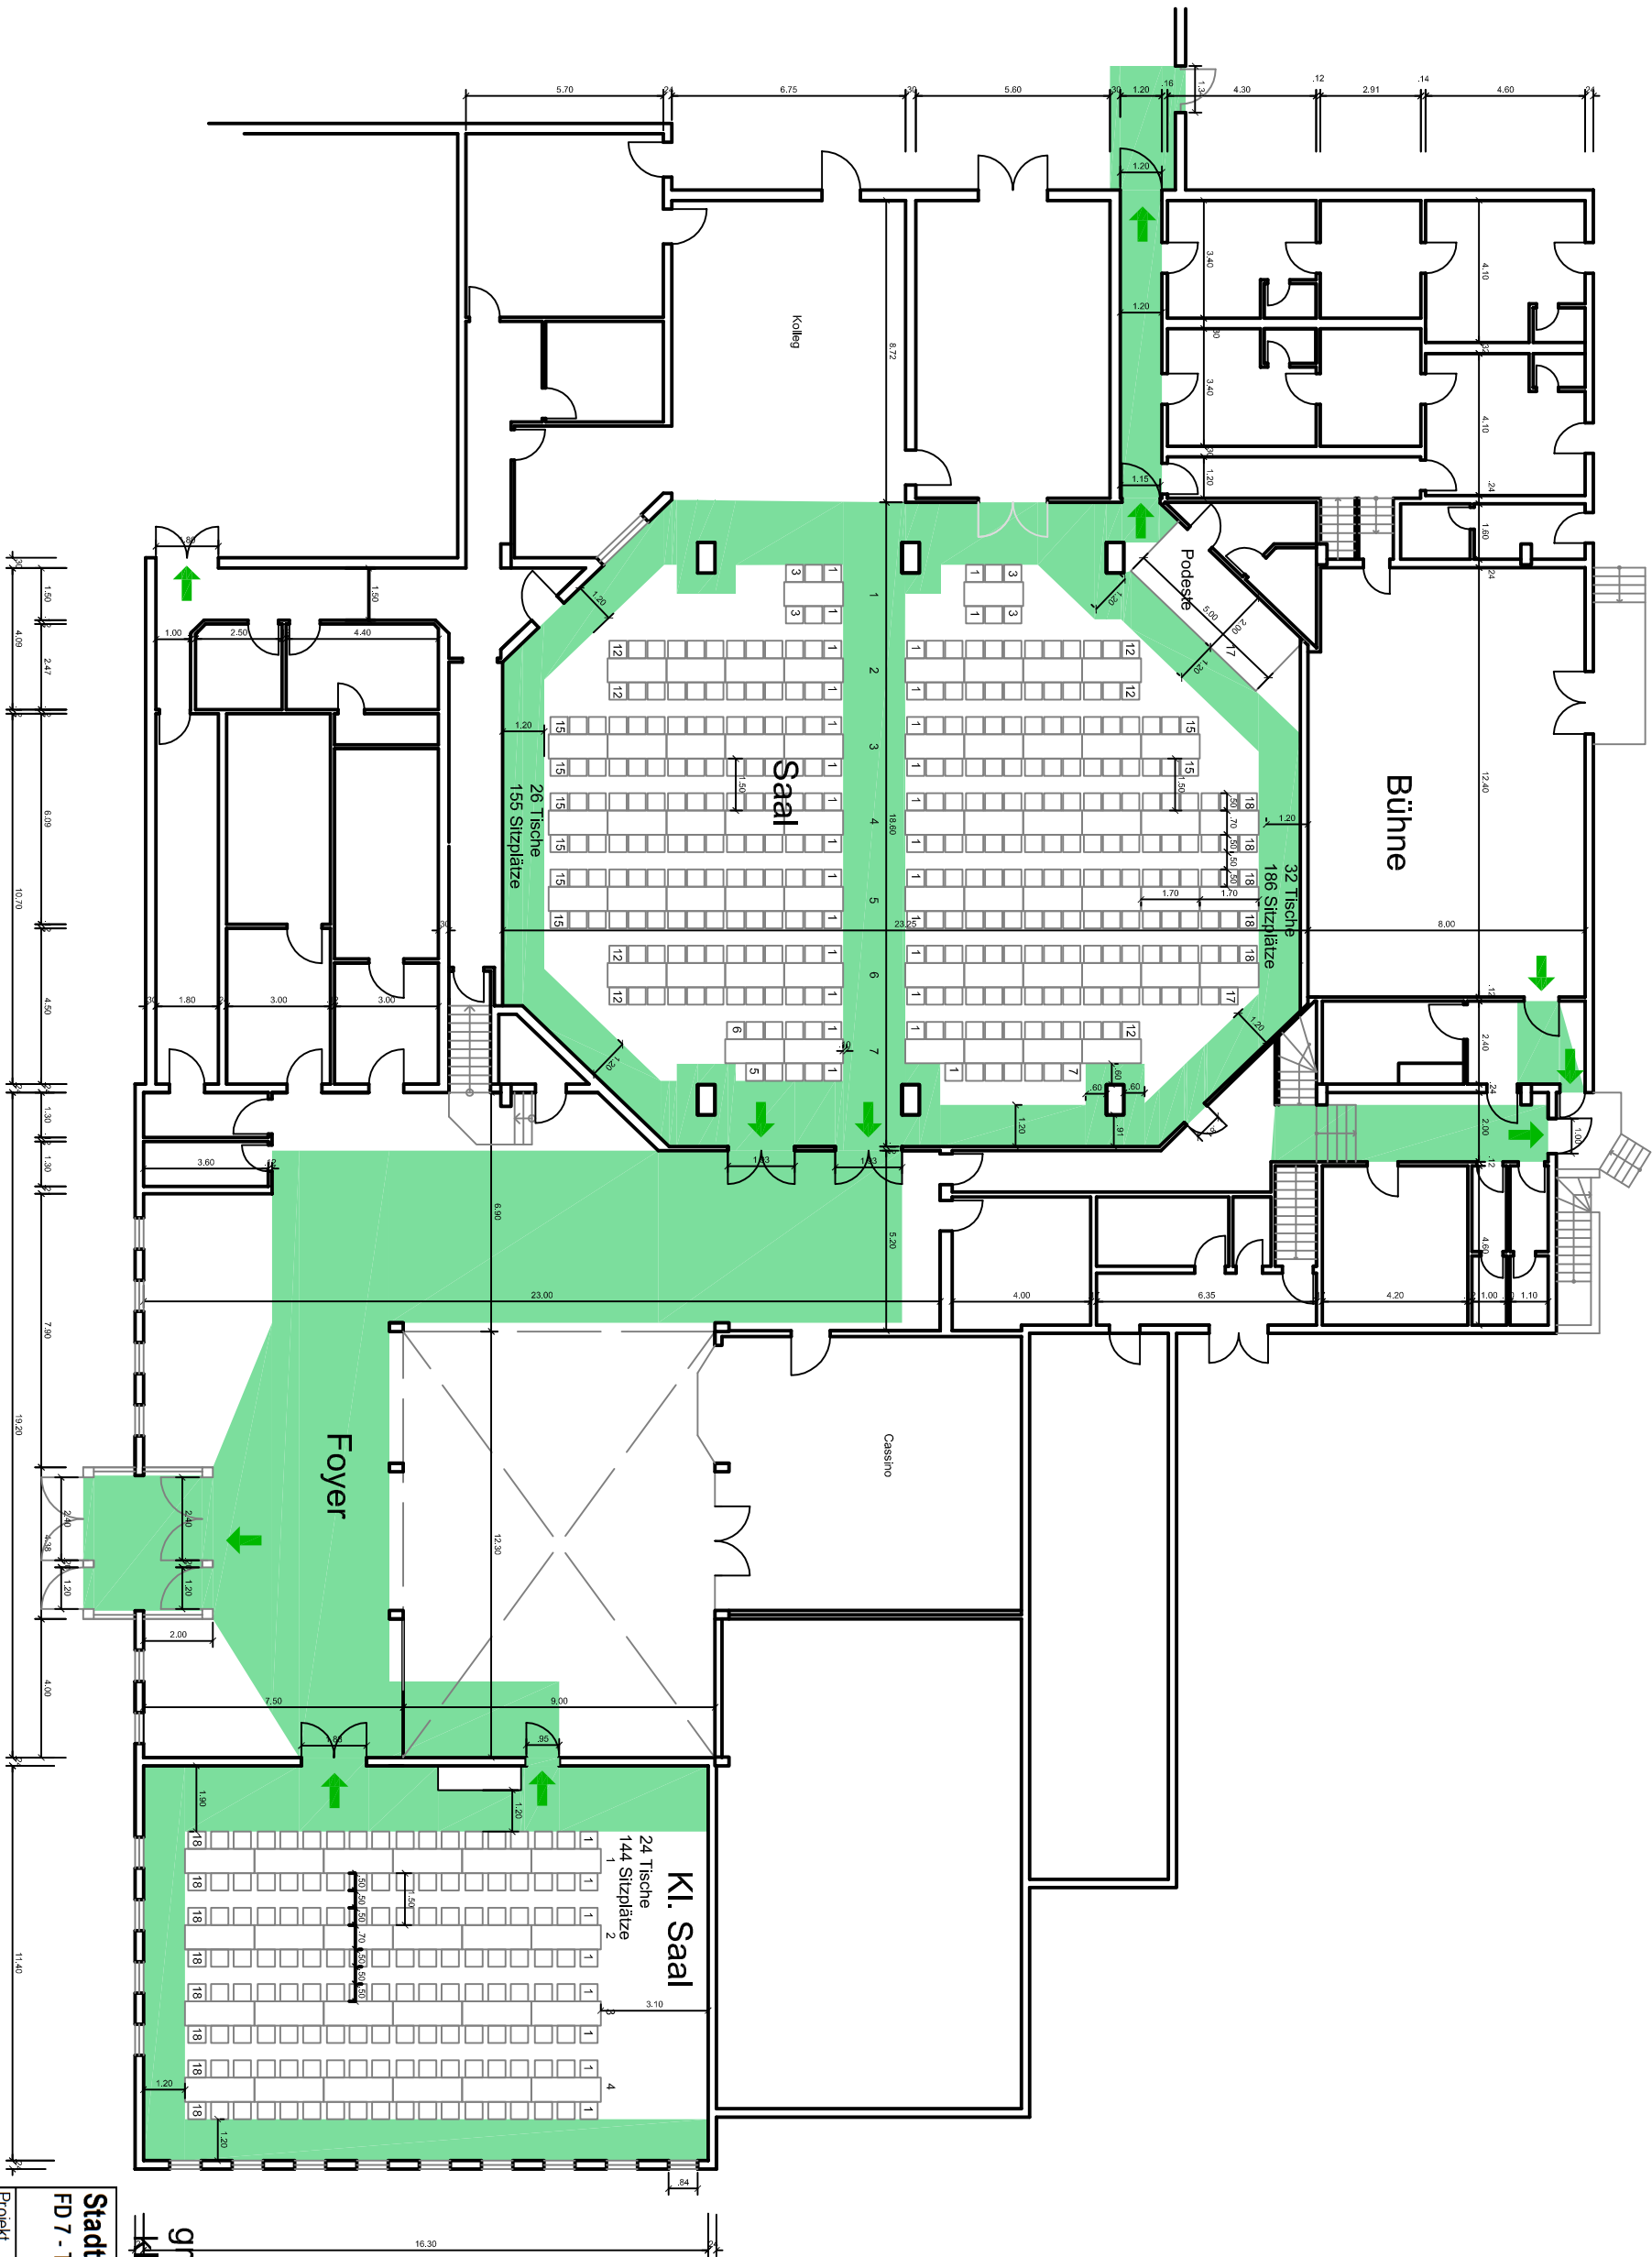

gr. Saal 58 Tische / 341 Sitzplätze
Kl. Saal 24 Tische / 144 Sitzplätze

Stadt Rodgau		63110 Rodgau
FD 7 - TGW		Hintergasse 15 Tel. 06106 / 693-1316 Fax 06106 / 693-2285
Projekt	Bürgerhaus Nieder-Roden, Römerstr. 15	
Bauherrschaft	Bestuhlungsplan Stadt Rodgau, Hintergasse 15	
Zeichnung	Bestuhlungsplan Tischbestuhlung mit Seitenbühne	
Unterschriften	Bauherrschaft	Entwurfsverfasser:
Datum 16.01.14		
gez.:	Plan-Nr. 110/8 M = 1:200	Index A gea am 01.06.15