


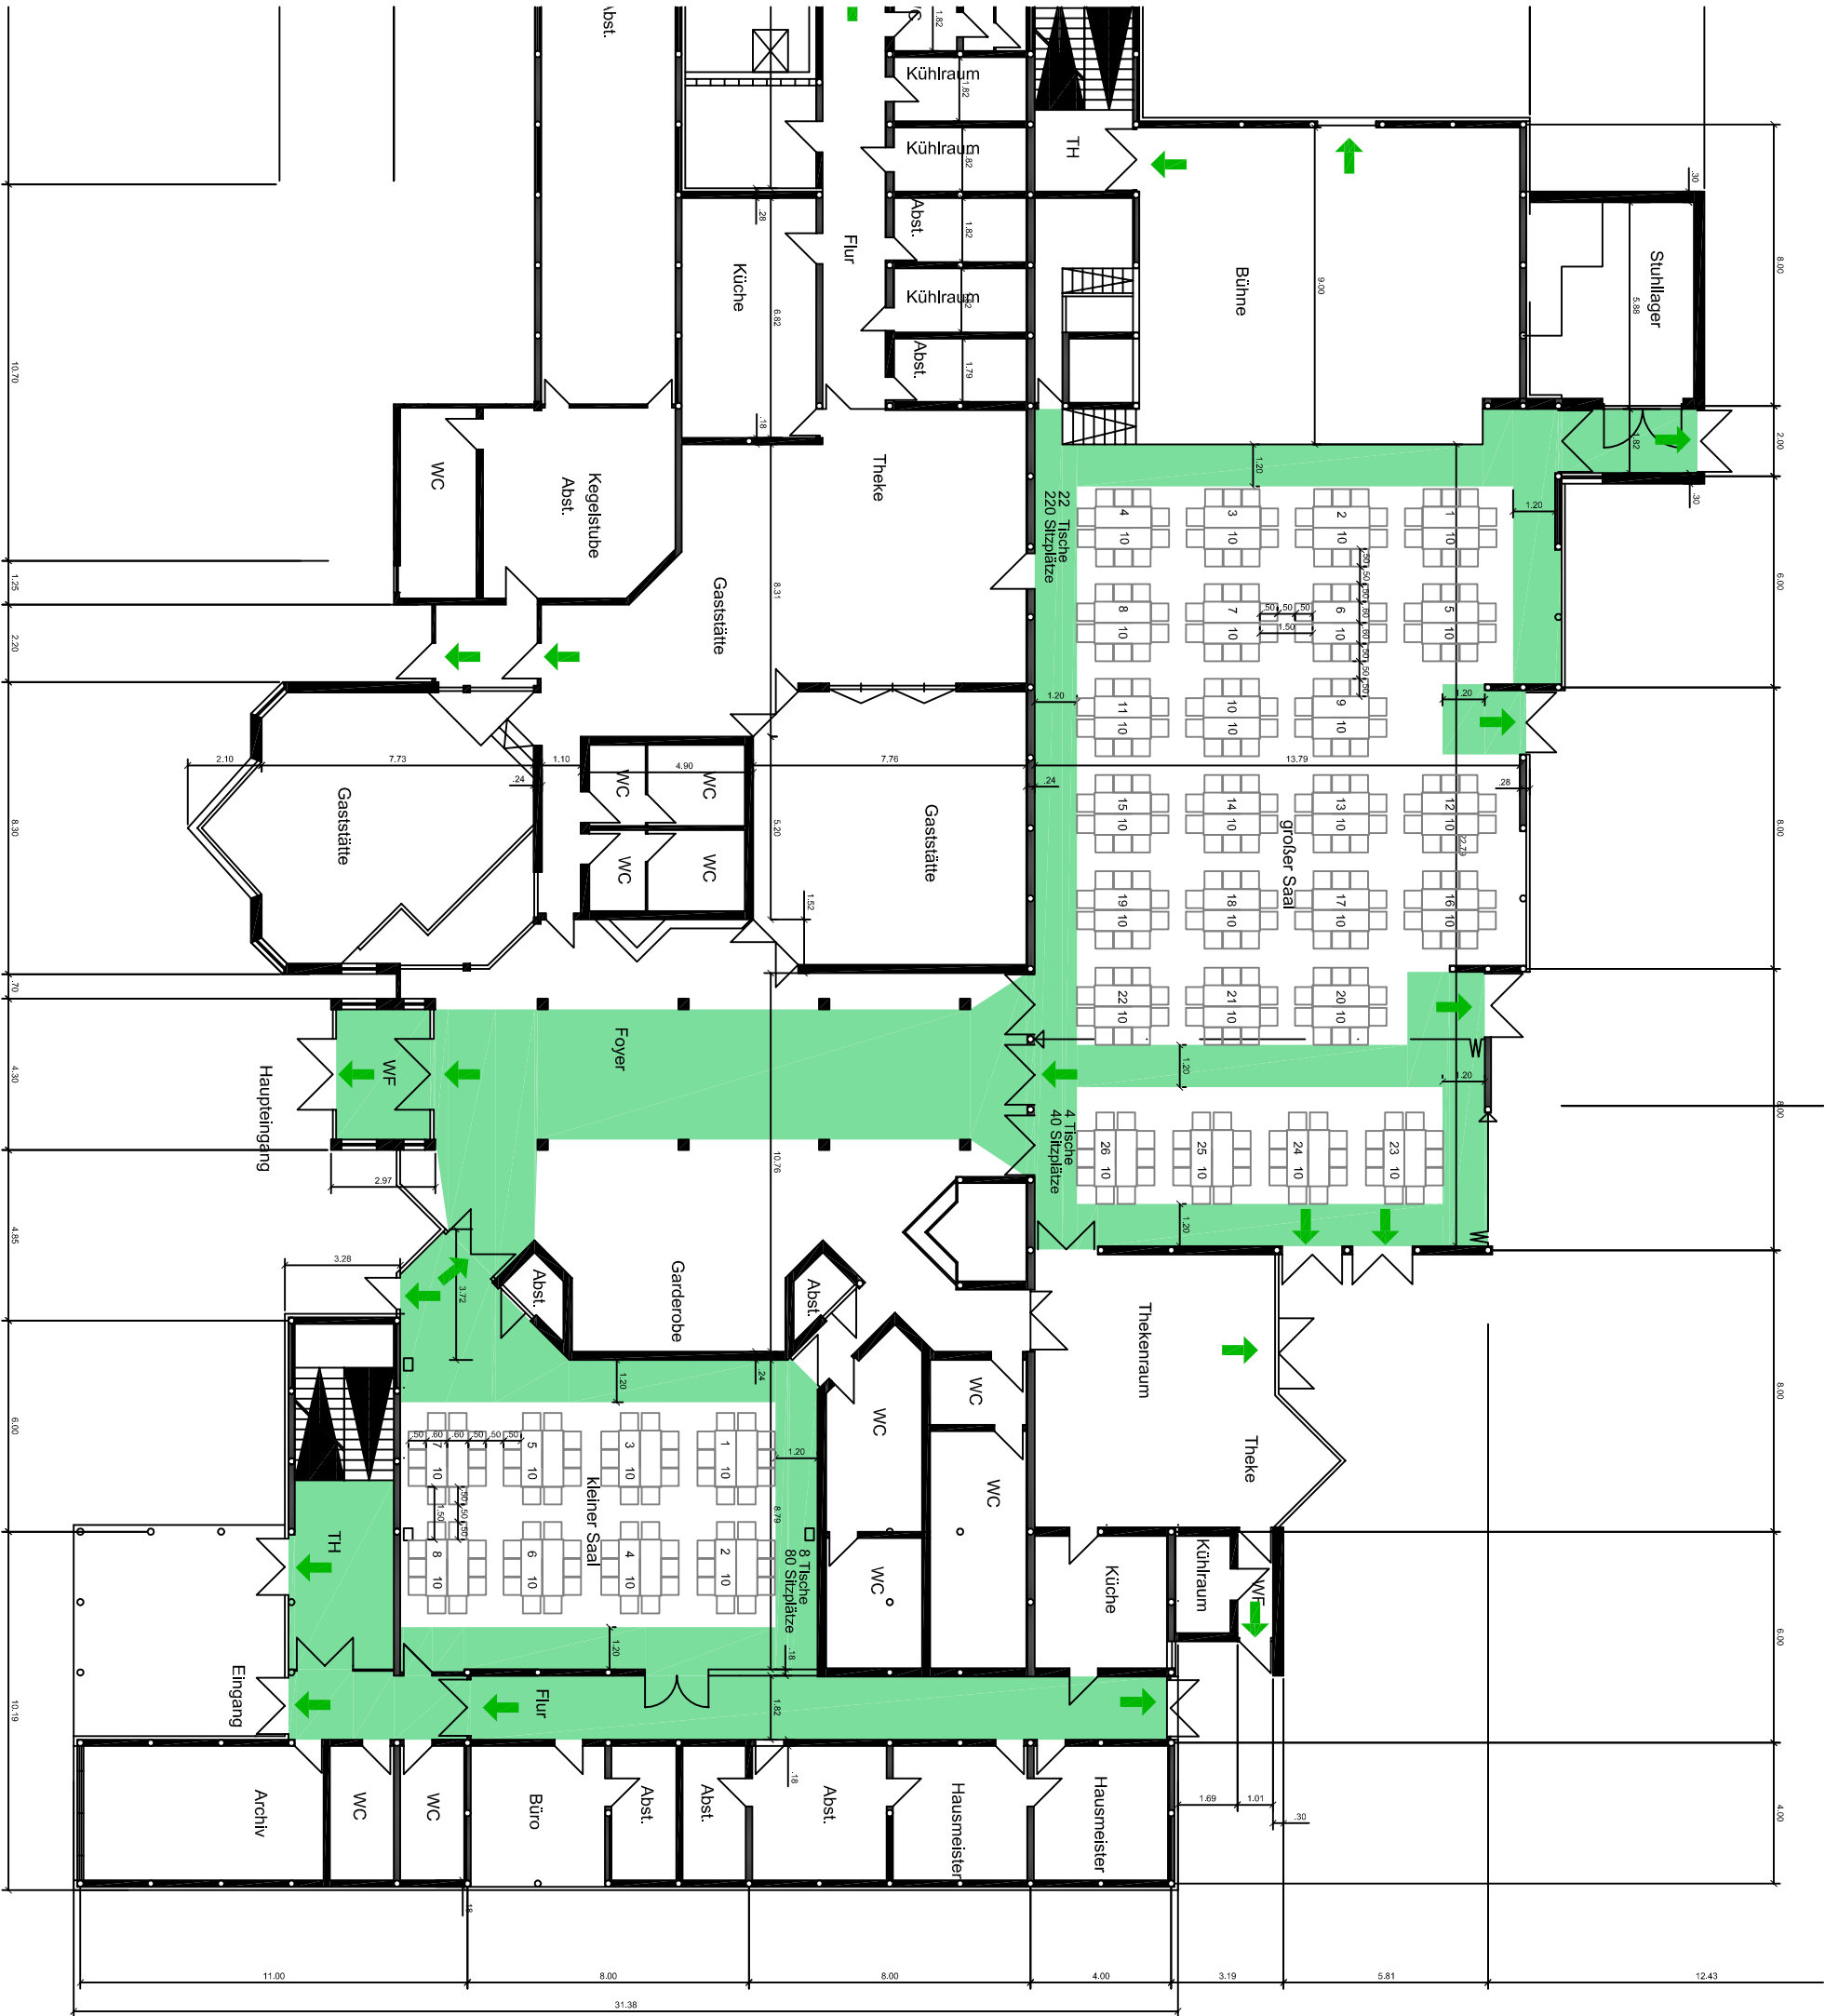

großer Saal 26 Tische /260 Sitzplätze
kleiner Saal 8 Tische / 80 Sitzplätze

Stadt Rodgau		63110 Rodgau	
FD 7 - TGW		Hintergasse 15	
		Tel. 06106 / 693-1316	
		Fax 06106 / 693-2285	
Projekt	Bürgerhaus Weiskirchen, Schillerstr. 27		
Bauherrschaft	Bestuhlungsplan		
	Stadt Rodgau, Hintergasse 15		
	63110 Rodgau		
Zeichnung	Bestuhlungsplan Tisch Block		
Unterschriften	Bauherrschaft:	Entwurfverfasser:	
Datum 16.01.14			
gez.:	Plan-Nr. 110/5	M = 1:200	Index A
	geä am 15.10.15		